


カーポート 施工概略図

YKK AP レイナポートグラン 延長 積雪~20cm対応
幅= 2,400mm
奥行= 6,484mm
色： プラチナステン
屋根材： ポリカーボネート（トーマイマット）
柱仕様： ハイルフ柱仕様（有効高 約2,350mm）

YKK AP レイナポートグラン 着脱式サポート柱 標準・ハイルフ兼用
色： プラチナステン
数量： 2本入り×1セット・1本入り×1セット

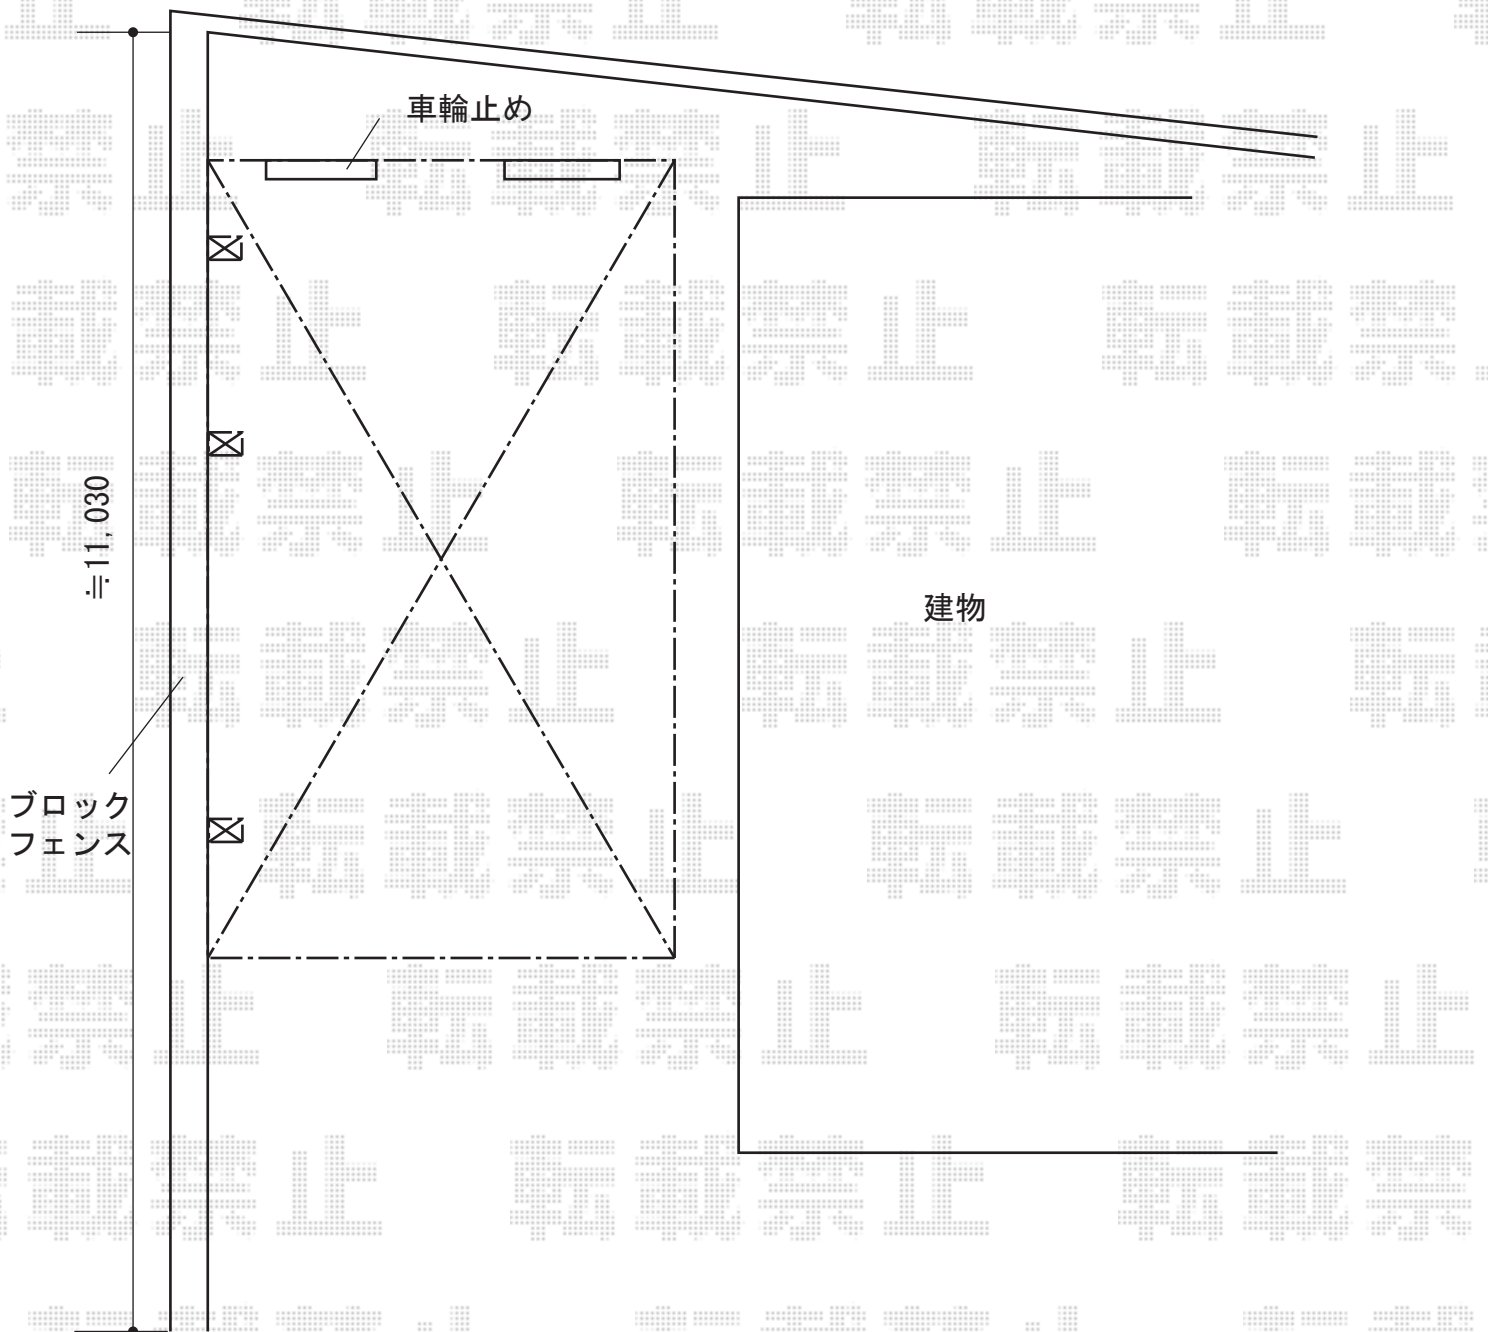

2020-2-691237

担当者

村上（公）