

カーポート 施工概略図

Value Select プレシオスポート 積雪~20cm対応



幅= 2,400mm

奥行= 5,052mm

色： ノーブルステン

屋根材： 熱線遮断ポリカーボネート（スカイブルーマット調）

柱仕様： ハイルフ柱仕様（有効高 約2,250mm）

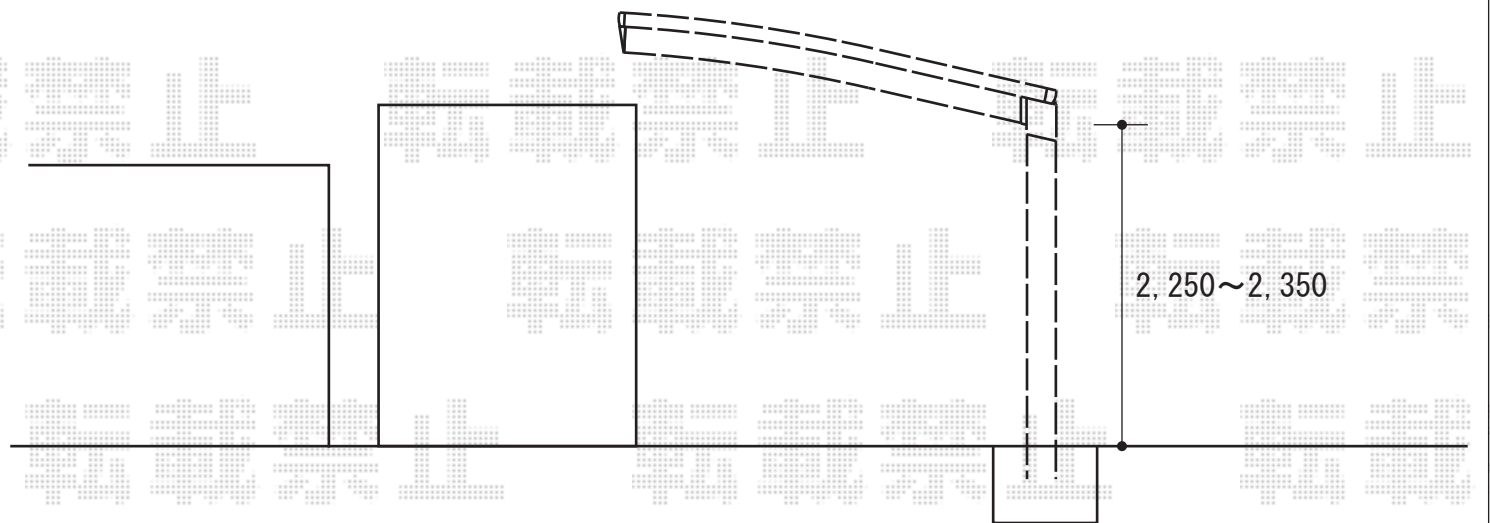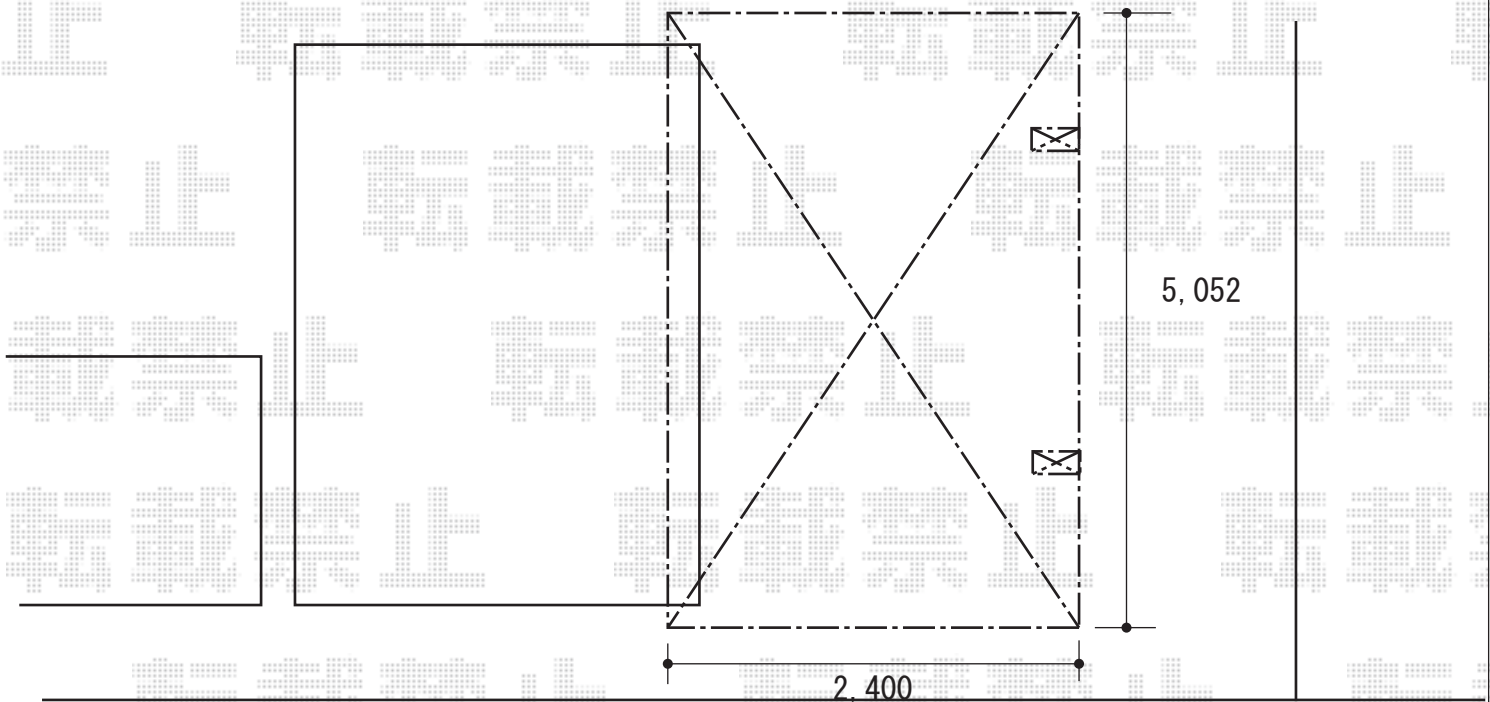

2020-2-691434

担当者

新西