


# フェンス 施工概略図

LIXIL (TOEX) ハイグリッドフェンスUF8型 自由柱施工  
本体1枚 (W×H) = T-8 (1,996mm×720mm) × 8枚  
柱: T-8 × 9本  
小口キャップ: 1セット  
色: 【未定】

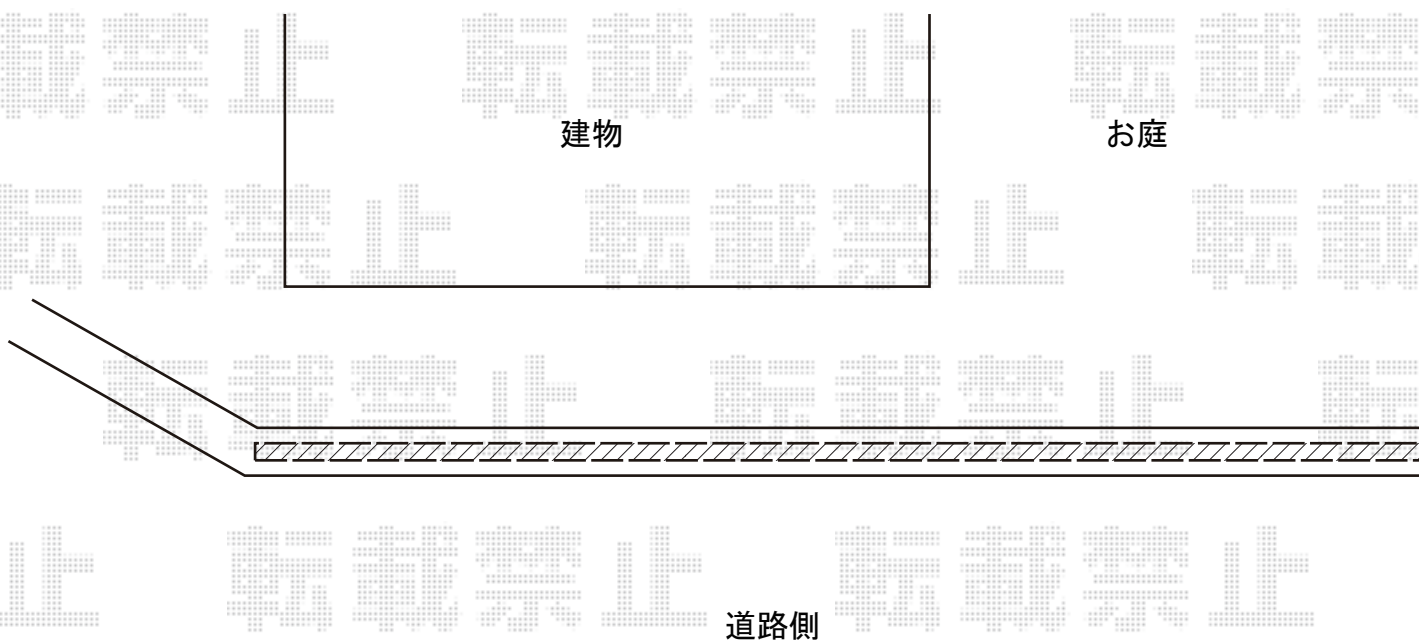

※既存擁壁へコア抜き致します。

2020-2-692534

担当者

増本