


カーポート 施工概略図

YKK AP レイナトリプルポートグラン 積雪~20cm対応
幅= 7,200mm
奥行= 5,052mm
色 : 【未定】
屋根材 : ポリカーボネート (色 : 【未定】)
柱仕様 : 標準柱仕様 (有効高 約2,000mm)

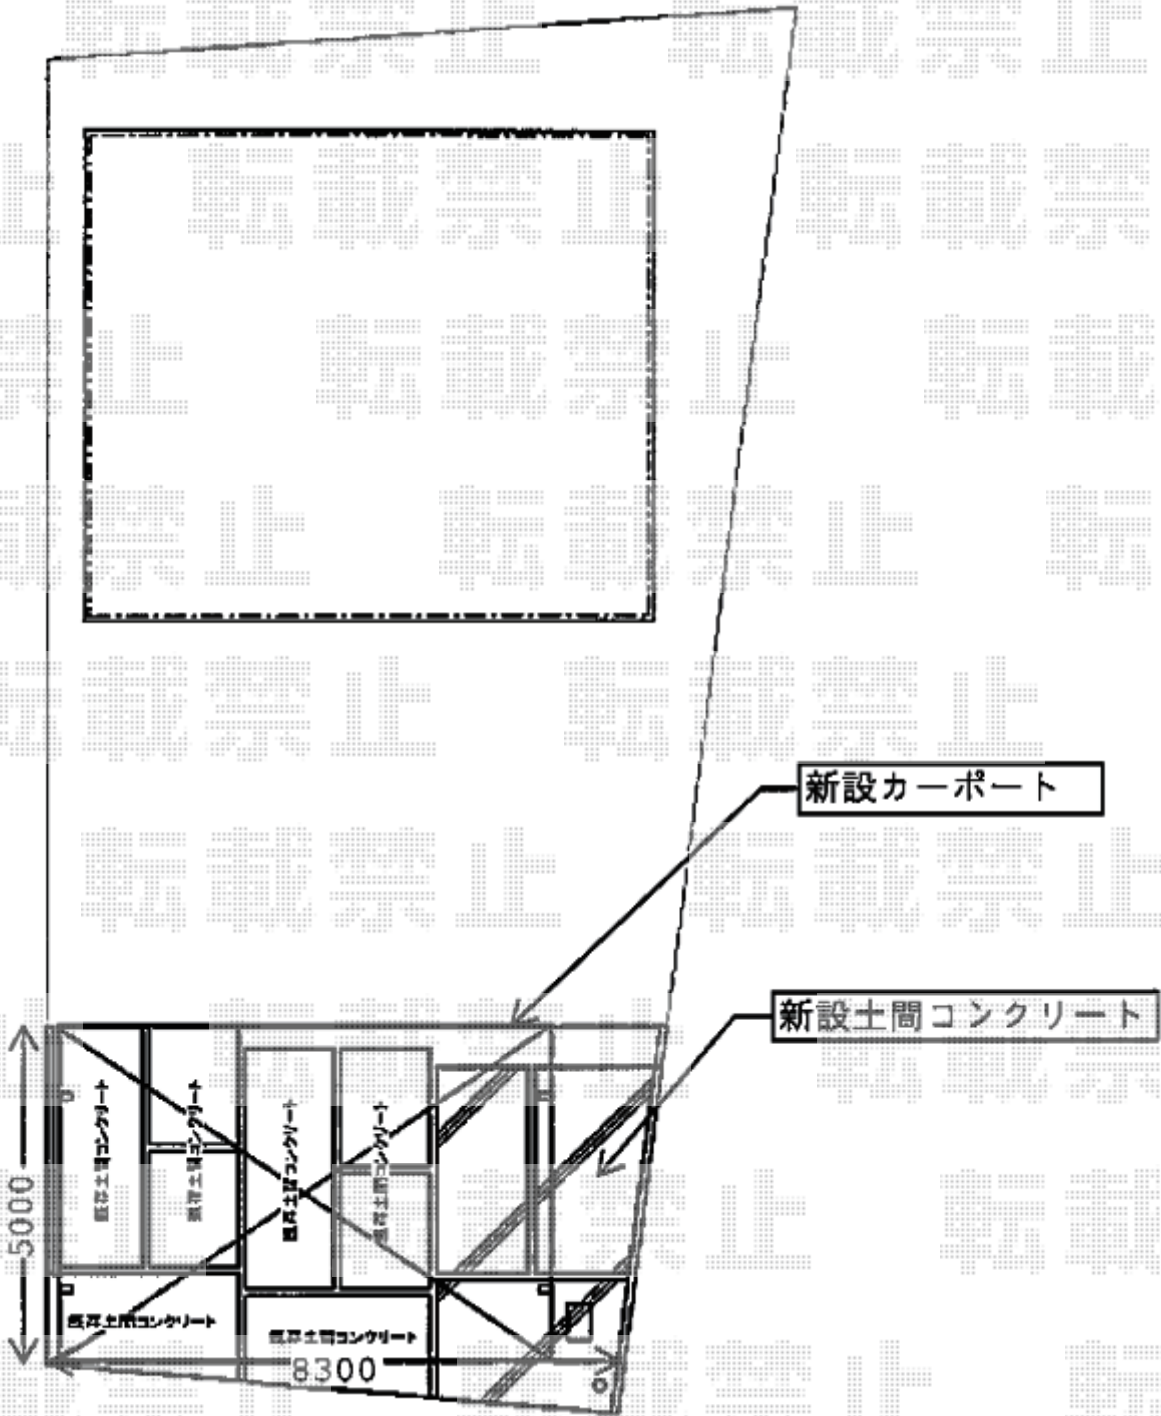

2020-2-692778

担当者

伊野