



エクステリア商品工事 施工概略図

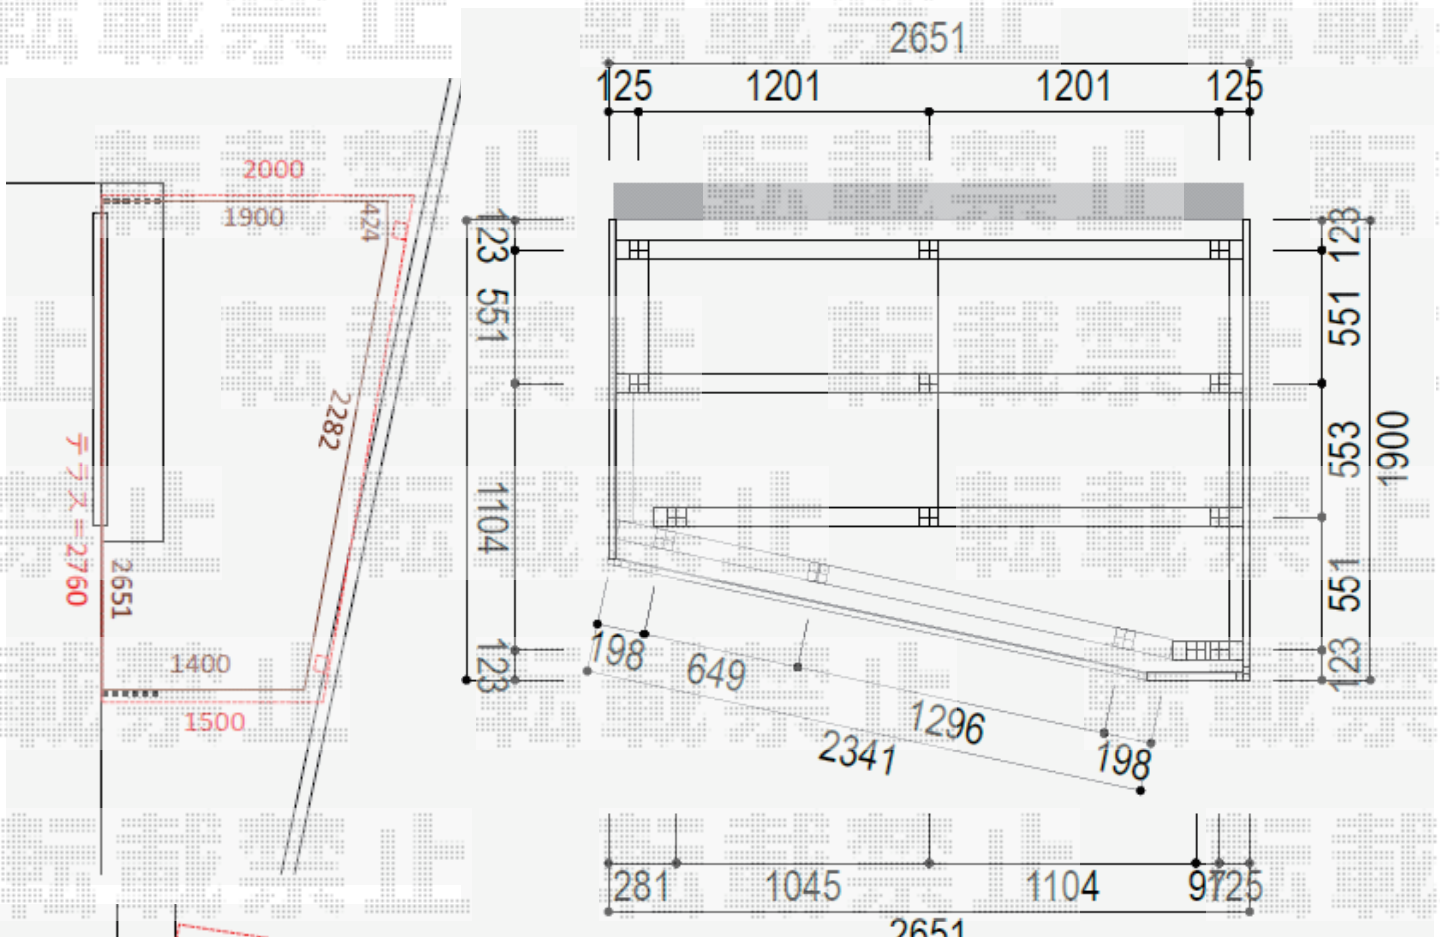

YKK AP リウッドデッキ 200
 間口= 1.5間(2,651mm)
 出幅= 約1,400mm/約1,900mm
 色: ウォームグレイ
 床板: 縦貼り
 幕板: 標準幕板
 束柱: Sタイプ(550mm) (色: カームブラック)

YKK AP ソラリア F型 テラスタイプ 単体 積雪~20cm対応※前面台形納まり
 間口= 関東間1.5間 (柱芯々2,575mm 屋根幅2,760mm)
 出幅= 7尺 (2,070mm)
 色: カームブラック
 屋根材: ポリカーボネート (トーマイマット)
 柱仕様: 柱標準タイプ (柱2本) / ロング柱
 施工方法: 上止め仕様
 追加部材: 前面台形納まり用部材一式

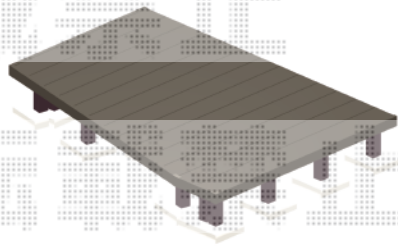

2020-2-692885	担当者	安田
---------------	-----	----