



エクステリア商品工事 施工概略図

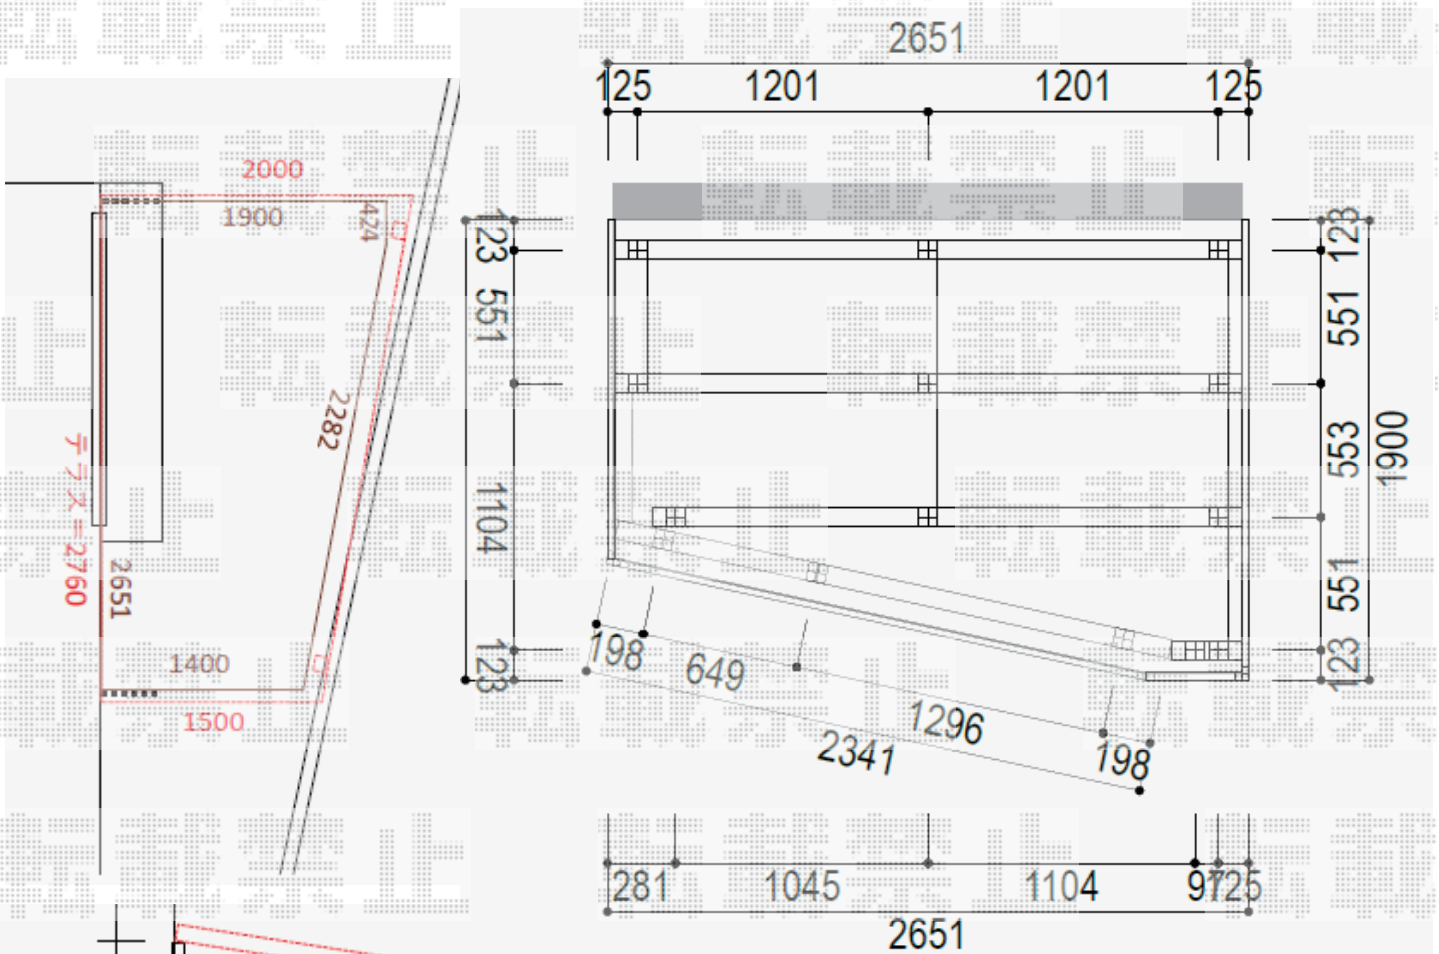

YKK AP リウッドデッキ 200  
 間口= 1.5間(2,651mm)  
 出幅= 約1,400mm/約1,900mm  
 色: ウォームグレー  
 床板: 縦貼り  
 幕板: 標準幕板  
 束柱: Sタイプ(550mm) (色: カームブラック)

YKK AP ソラリア F型 テラスタイプ 単体 積雪~20cm対応※前面台形納まり  
 間口= 関東間1.5間 (柱芯々2,575mm 屋根幅2,760mm)  
 出幅= 7尺 (2,070mm)  
 色: カームブラック  
 屋根材: ポリカーボネート (トーマイマット)  
 柱仕様: 柱標準タイプ (柱2本) / ロング柱  
 施工方法: 上止め仕様  
 追加部材: 前面台形納まり用部材一式

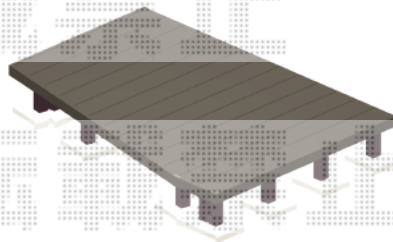

2020-2-692885

担当者

安田