


フェンス・ウッドデッキ 施工概略図

YKK AP ルシアスフェンスF03型 たて半目隠し 木調カラー 上段のみ設置 自立建て用 (パネル1段)  
 本体1枚 (W×H) = T100 (1,975mm×920mm) × 4枚  
 自立建て用2段支柱 : T190 (1,935mm) × 5本 2段支柱用胴縁補強金具 : 5セット  
 エンドキャップ : 4個入り × 1セット 端部カバー T100用 × 1セット  
 【未定】色 : 【未定】

YKK AP リウッドデッキ 200  
 間口 = 2.5間 (4,451mm) 出幅 = 12尺 (3,620mm) 【未定】色 : 【未定】  
 床板 : 縦貼り/千鳥貼り 幕板 : 標準幕板  
 【未定】束柱 : Tタイプ (400~550mm) (色 : 【未定】)

YKK AP リウッドステップ5型 Sタイプ (2段) × 1セット  
 【未定】色 : 【未定】

YKK AP リウッドデッキフェンス3型<横スリット>  
 本体 (パネル) : T110/10用 × 1枚 12用 × 2枚  
 中柱 (端柱) : T110 × 4本  
 デッキ材補強材 : 先付用 × 2セット 【未定】色 : 【未定】

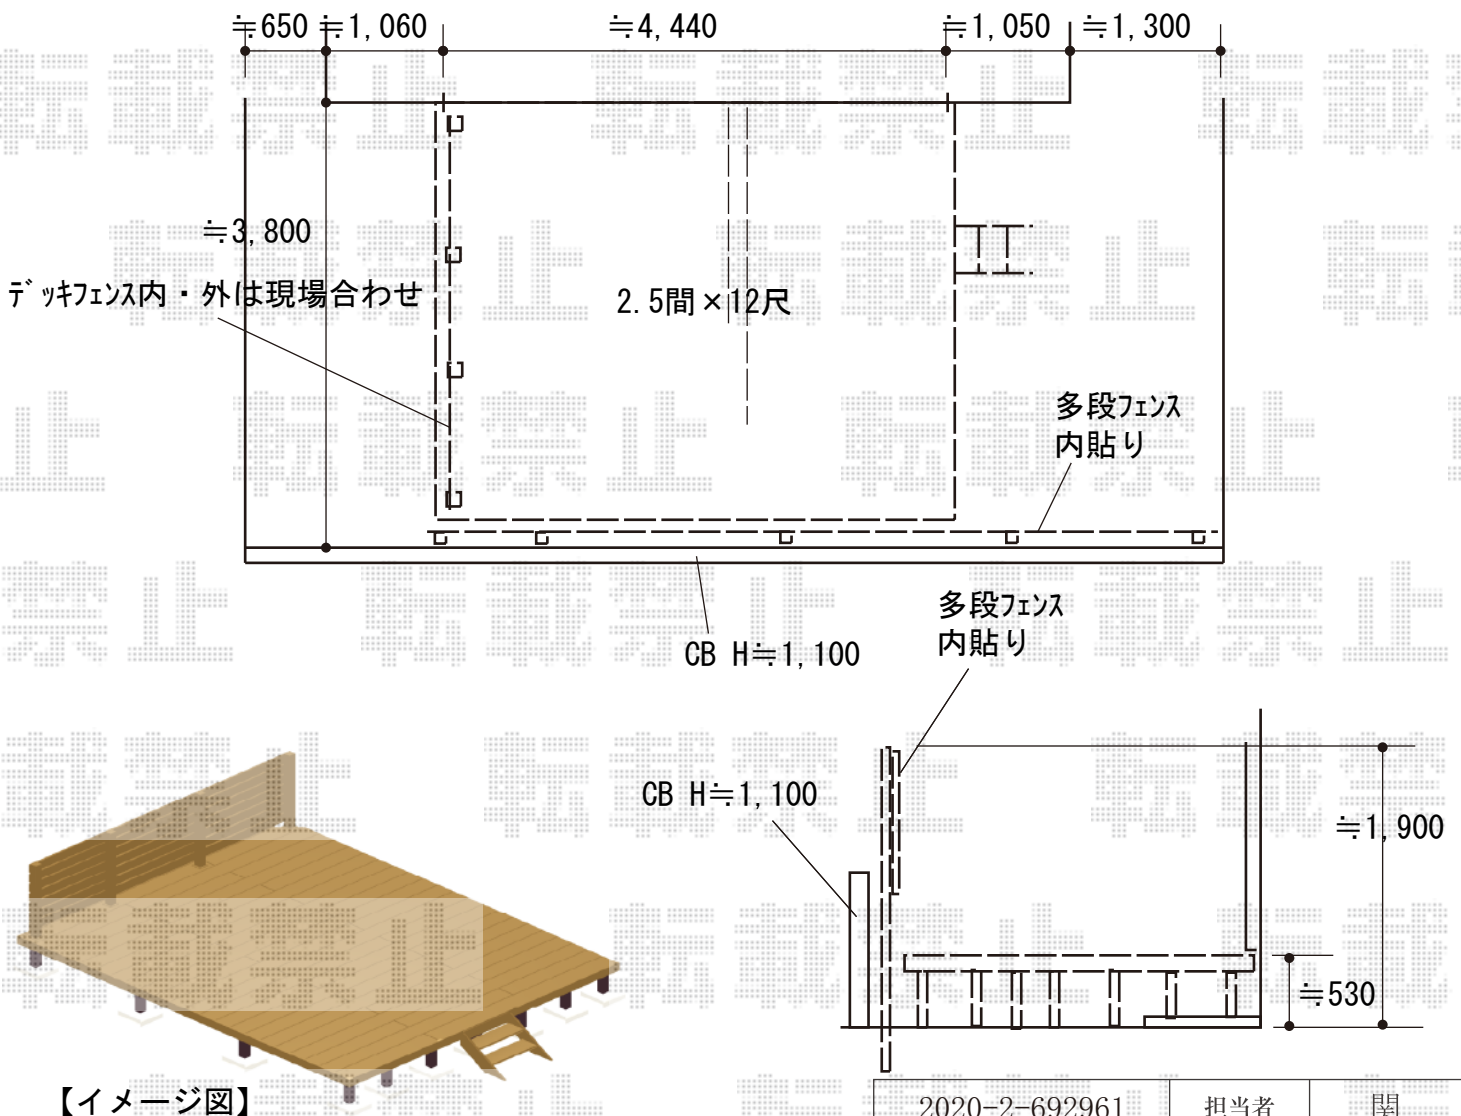

【イメージ図】