

ストックヤード施工概略図

YKK AP リウッドデッキ 200

間口= 2.0間 (3,651mm)

出幅= 6尺 (1,820mm)

色： ナチュラルブラウン

床板： 縦貼り

幕板： 標準幕板

束柱： Tタイプ(400~550mm) (色：カームブラック)

YKK AP リウッドステップ5型 Sタイプ (2段) ×1セット

色： ナチュラルブラウン

YKK AP <ご提案納まり>ストックヤードII 両袖タイプ 積雪~20cm対応

間口= 関東間2.0間 (3,660mm)

出幅= 6尺 (1,745mm)


高さ= 2,785mm

色： プラチナステン

屋根材： ポリカーボネート波板 (ブロンズ)

囲い材： ポリカーボネート波板 (ブロンズ)

側面ユニット(外観左/外観右)： 両袖タイプ

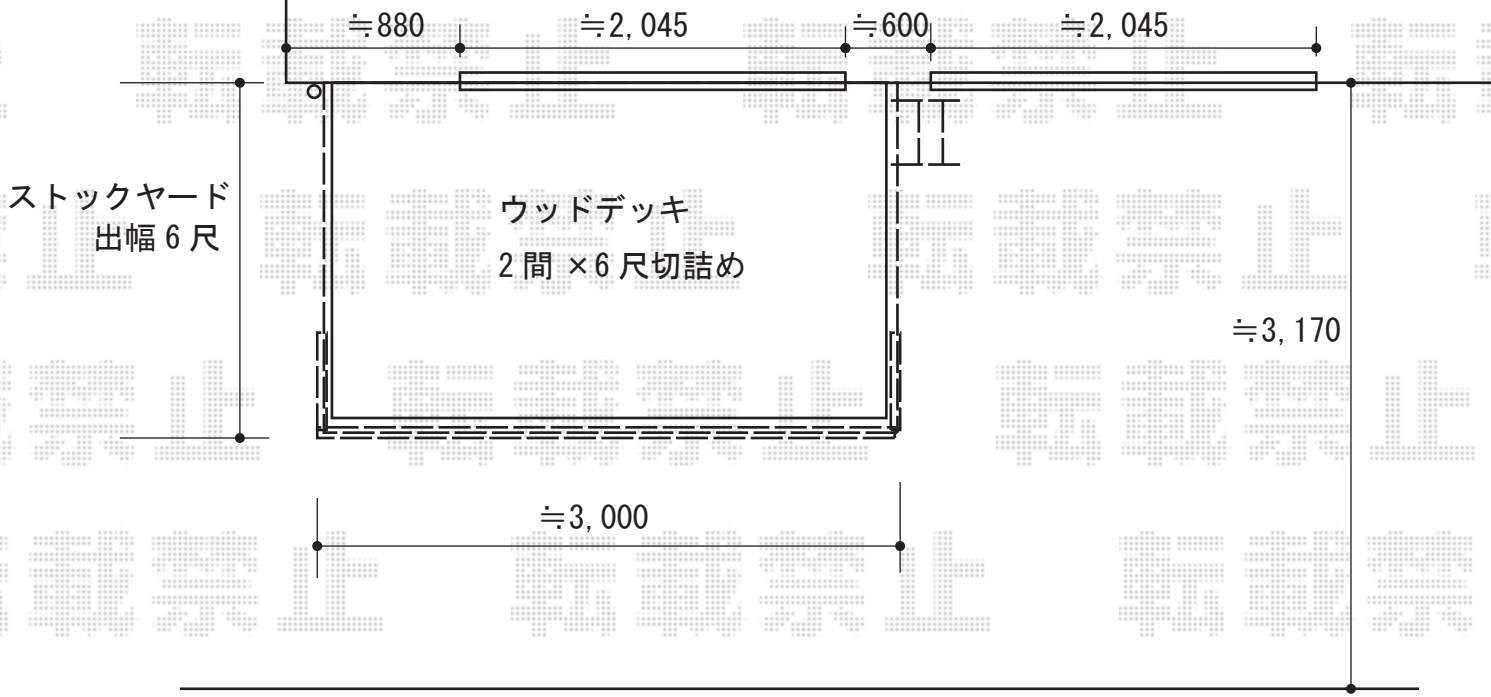

2020-2-693175

担当者

三村