


サイクルポート 施工概略図

LIXIL ネスカFミニ (フラットスタイル) 積雪~20cm対応
幅= 2,096mm
奥行= 2911(4台~7台用)mm
色: ナチュラルシルバー
屋根材: ポリカーボネート (クリアブルー)
柱仕様: ロング柱仕様 (有効高 約2,500mm)

LIXIL ネスカFミニ 柱ガード (L1000/1本入り) ×1セット
色: ダークブラウン*1色のみ

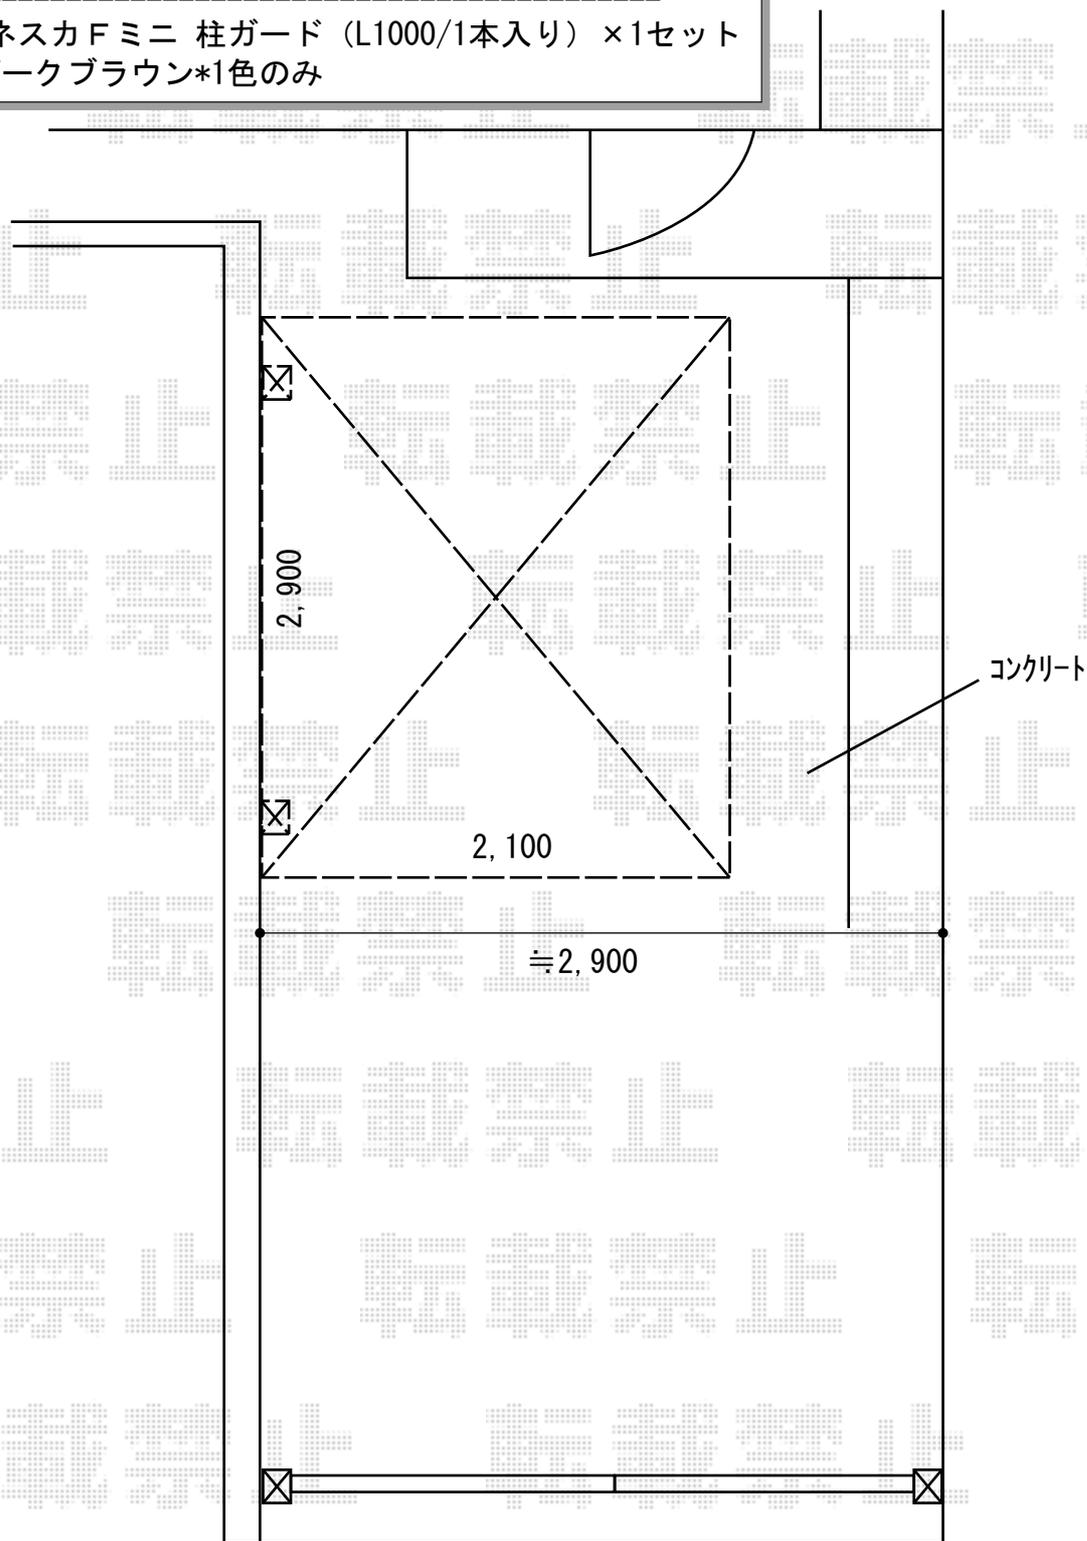

2020-2-693532

担当者

木挽