

カーポート 施工概略図

YKK AP <A>レイナポートグラン 積雪～20cm対応

幅= 2,700mm

奥行= 5,400mm

色： カームブラック

屋根材： 熱線遮断ポリカーボネート(クリアマット)

柱仕様： ハイルーフ柱仕様 (有効高 約2,350mm)

YKK AP <A>レイナポートグラン 着脱式サポート 標準・ハイルーフ兼用 2本入り×1セット

色： カームブラック

YKK AP <B>レイナポートグラン 積雪～20cm対応

幅= 3,000mm

奥行= 5,768mm


色： カームブラック

屋根材： 熱線遮断ポリカーボネート(クリアマット)

柱仕様： ハイルーフ柱仕様 (有効高 約2,350mm)

YKK AP <B>レイナポートグラン 着脱式サポート 標準・ハイルーフ兼用 2本入り×1セット

色： カームブラック

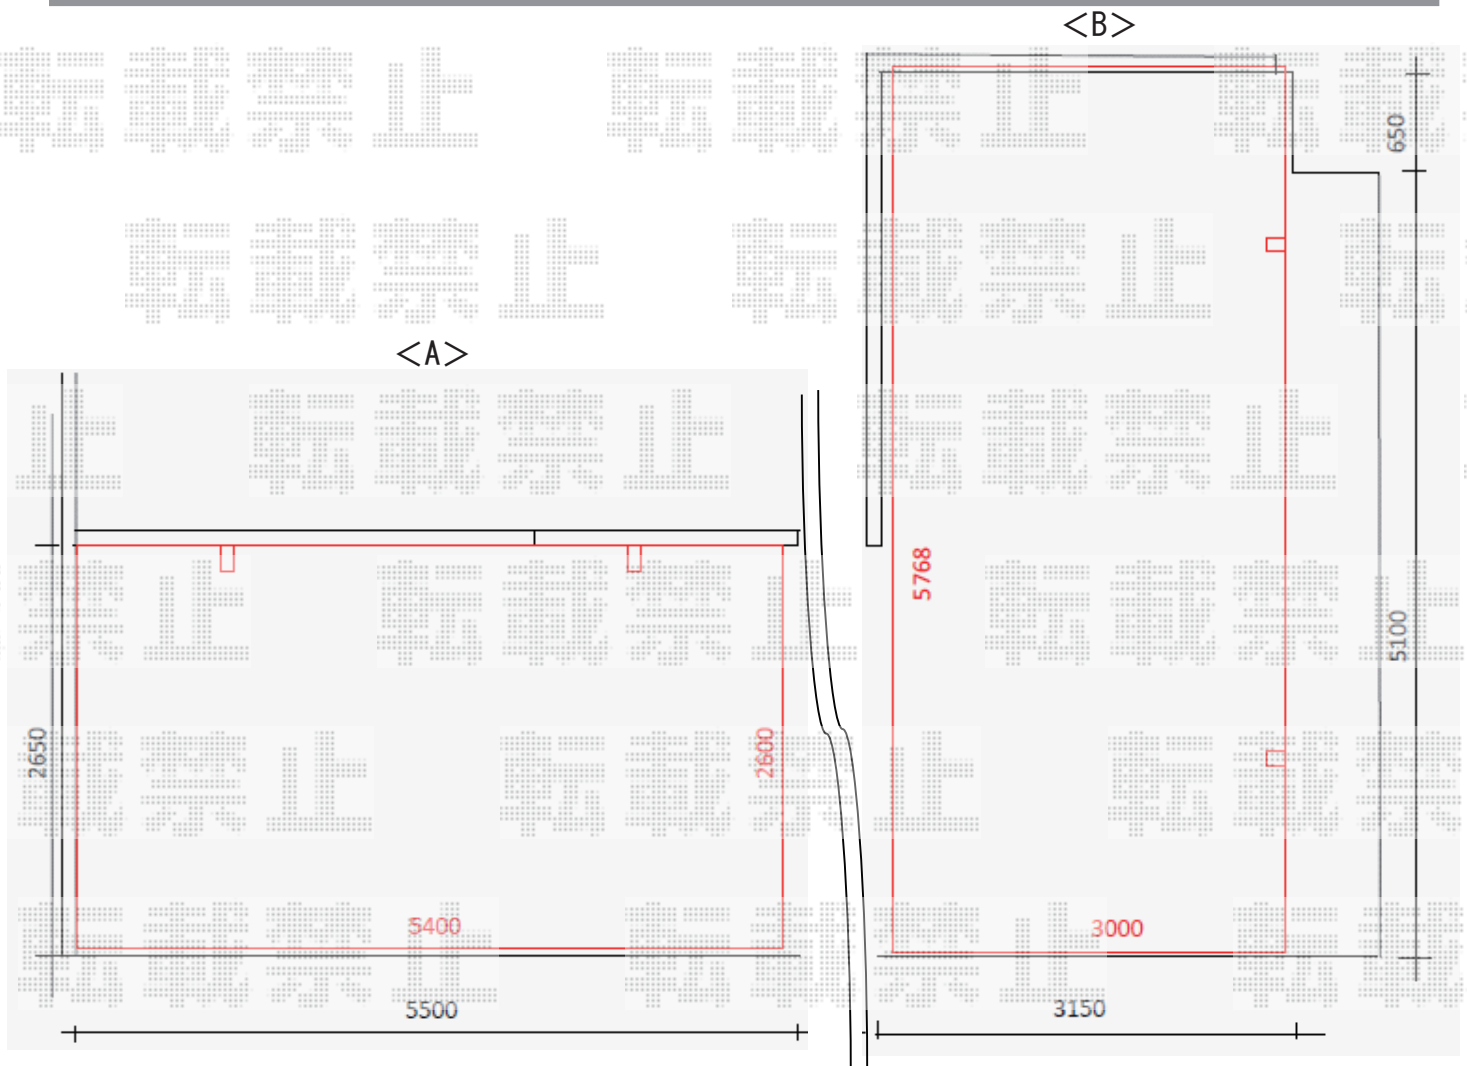

2020-2-693872

担当者

新西