


フェンス 施工概略図

三協アルミ ニュービラフェース1型 フリー支柱タイプ  
 本体1枚 (W×H) = 2010 (2,000mm×950mm) × 8枚  
 フリー支柱 : 2010\*1mピッチ × 18本  
 コーナー材 (羽根格子) : 2010 × 2セット  
 小口キャップ : 1セット  
 色 : アーバングレー

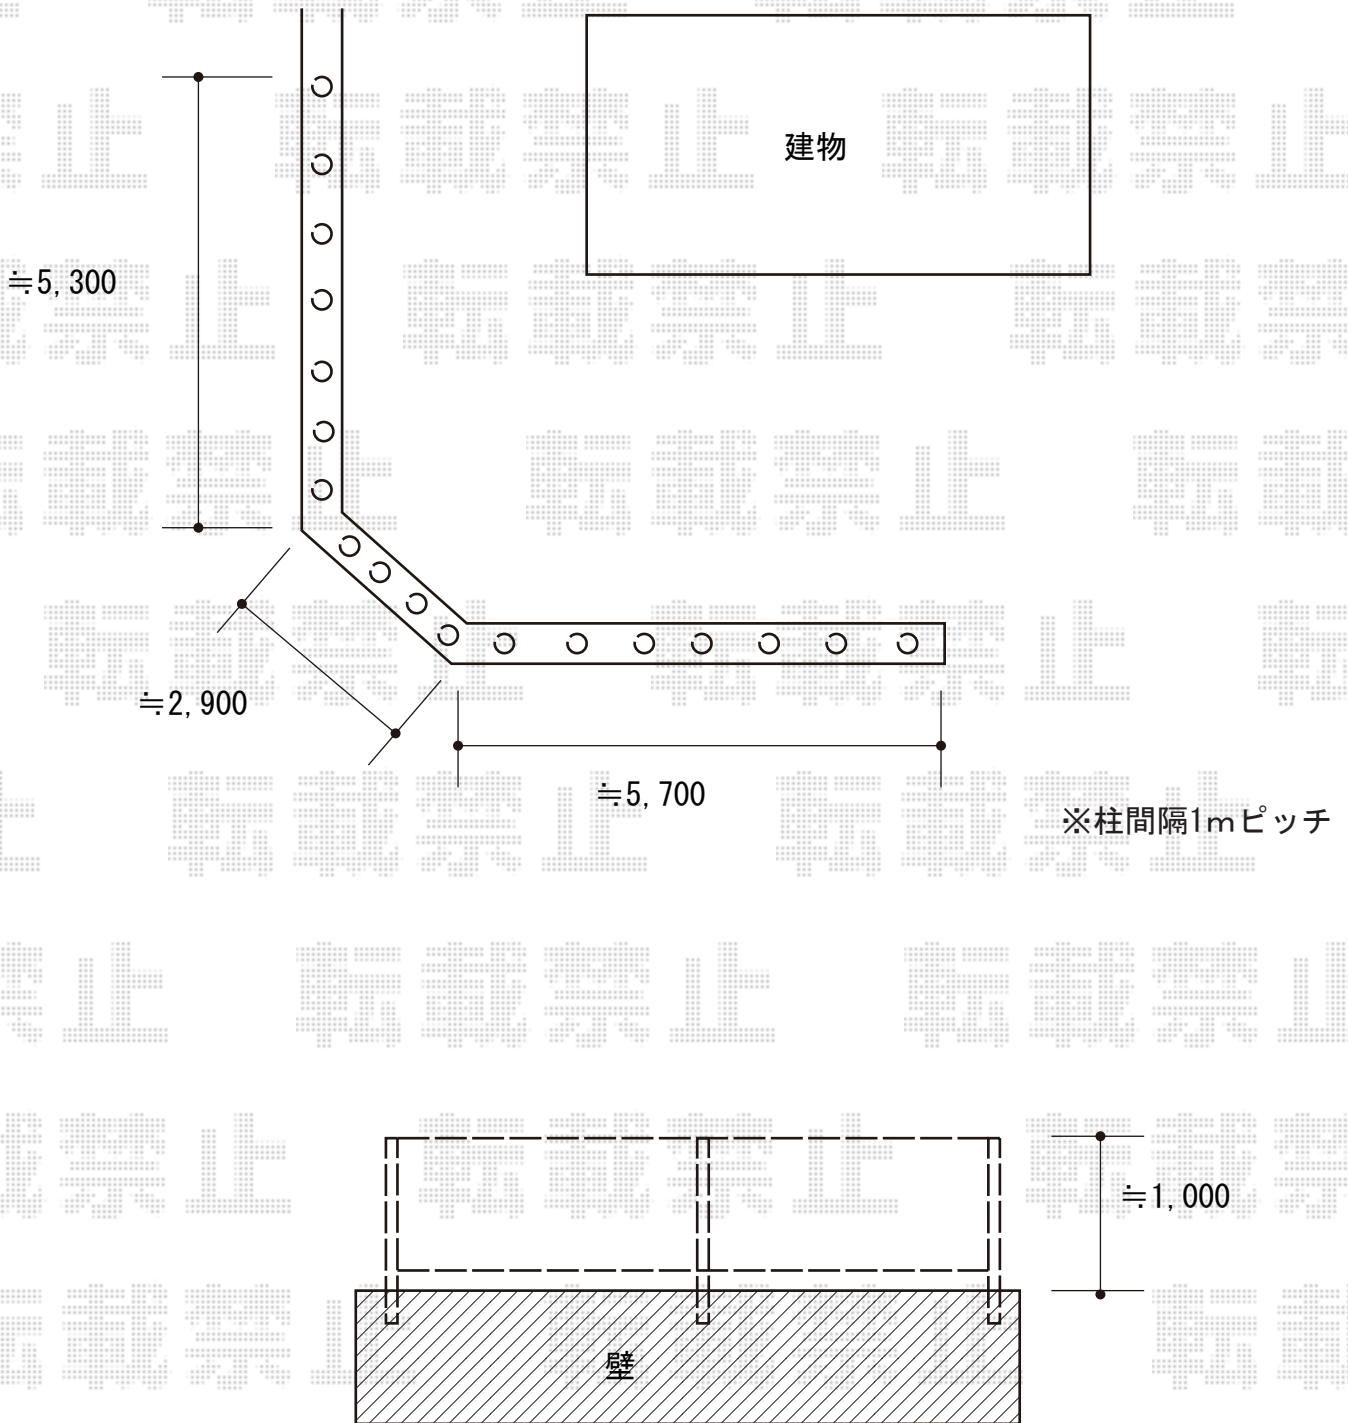

2020-2-694053

担当者

増本