


バルコニー屋根 施工概略図

LIXIL スピーネ R型 屋根タイプ 単体 積雪~20cm対応
間口= 関東間1.5間 (柱芯々2,530mm 屋根幅2,750mm)
出幅= 5尺 (1,485mm)
色: ナチュラルシルバー
屋根材: ポリカーボネート (クリアブルー)
柱仕様: 出幅自在桁タイプ (柱2本)
施工方法: 上止め
柱固定部品仕様: 中間用×1 コーナー用×1

LIXIL 吊り下げ物干しAセット 標準タイプ 1セット
色: ナチュラルシルバー

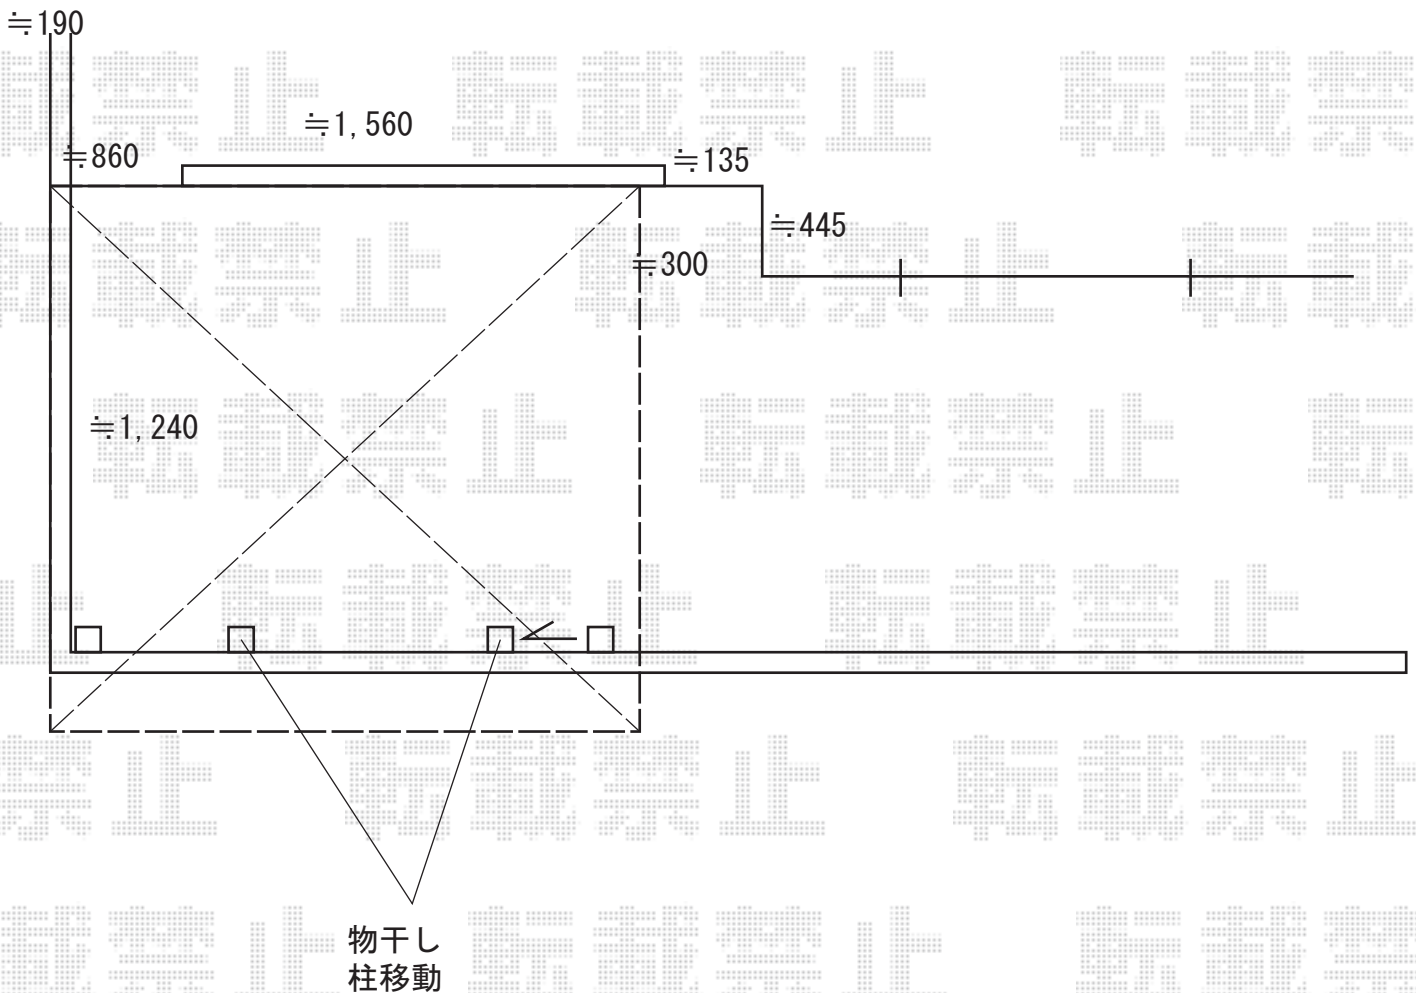

2020-2-694157

担当者

安田