


カーポート・フェンス・物置 施工概略図

YKK AP レイナツインポートグラン 積雪～20cm対応  
 幅= 4,801mm  
 奥行= 5,768mm  
 色： ホワイト  
 屋根材： 熱線遮断ポリカーボネート(クリアマット)  
 柱仕様： ハイルフ柱仕様(有効高 約2,350mm)

積水樹脂 メッシュフェンス G10-R 自由柱施工  
 本体1枚 (W×H) = H600 (2,000×550mm) × 12枚  
 支柱： H600 × 14本 支柱金具： H600 × 14セット  
 パネルコーナー金具： H600 × 1セット  
 保護キャップ： × 2セット  
 色： ホワイト

イナバ物置 シンプリー 一般型 1320×755×1603  
 間口= 1,320mm  
 奥行= 755mm  
 高さ= 1,603mm  
 色： プレミアムグレー  
 屋根タイプ： 標準型  
 耐荷重タイプ： 一般型  
 棚タイプ： 長もの収納タイプ  
 数量： 1台

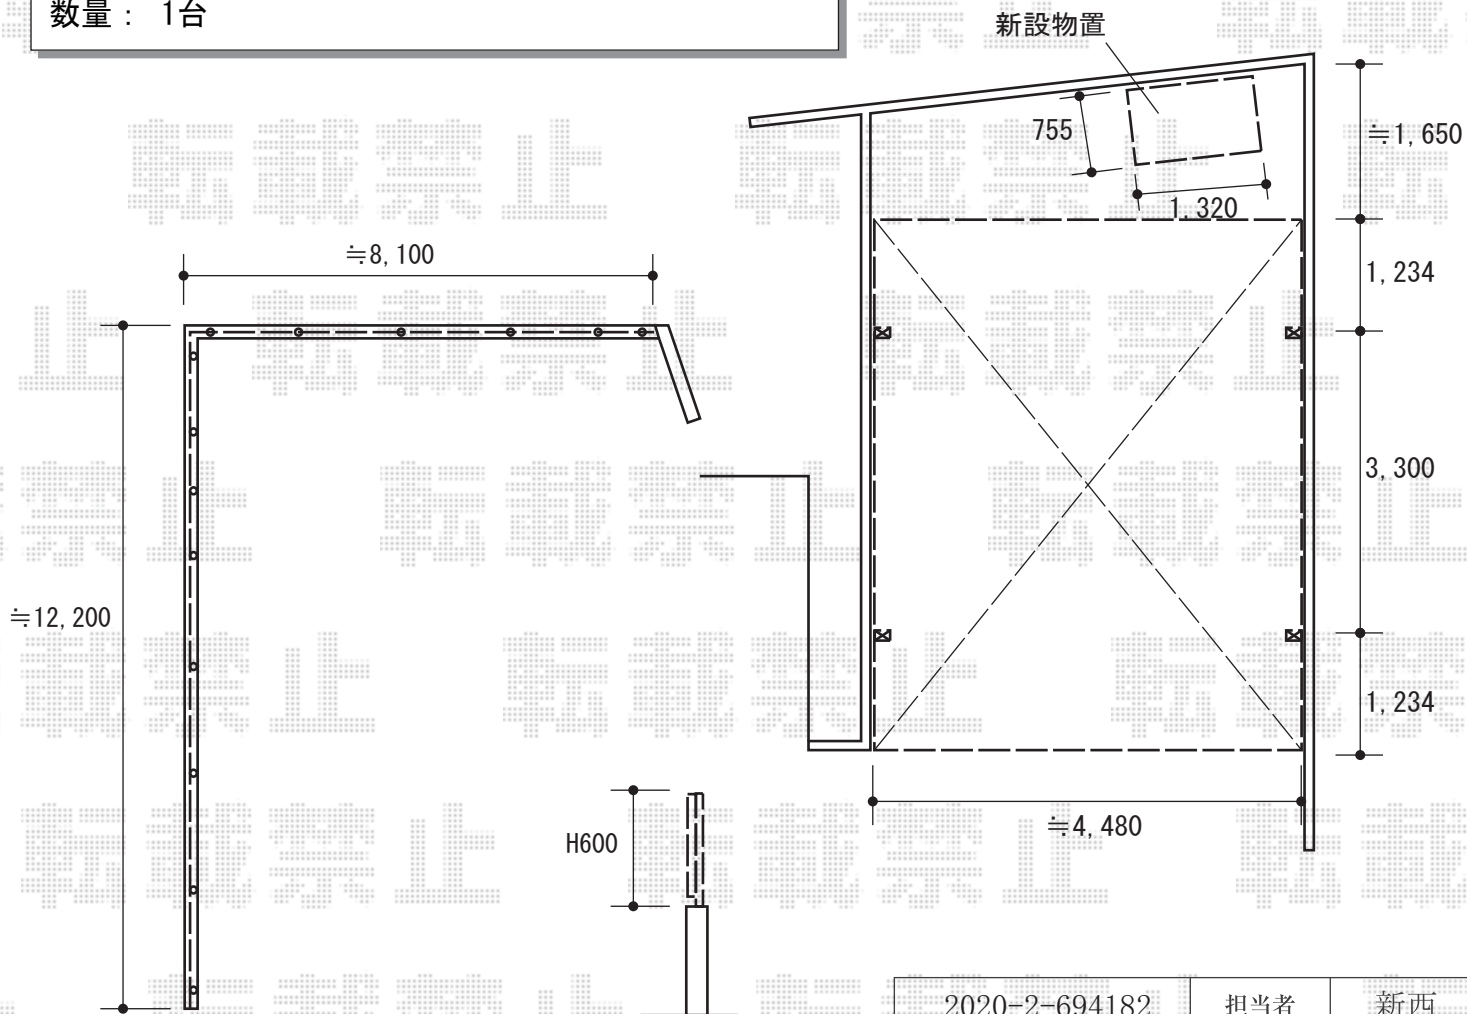

2020-2-694182

担当者

新西