


サイクルポート 施工概略図

YKK AP エフルージュグランミニ 積雪~20cm対応
幅= 2,119mm
奥行= 2,188 (3台用)mm
色： プラチナステン
屋根材： 熱線遮断ポリカーボネート(クリアマット)
柱仕様： ハイルフ柱仕様 (有効高さ2,355mm)

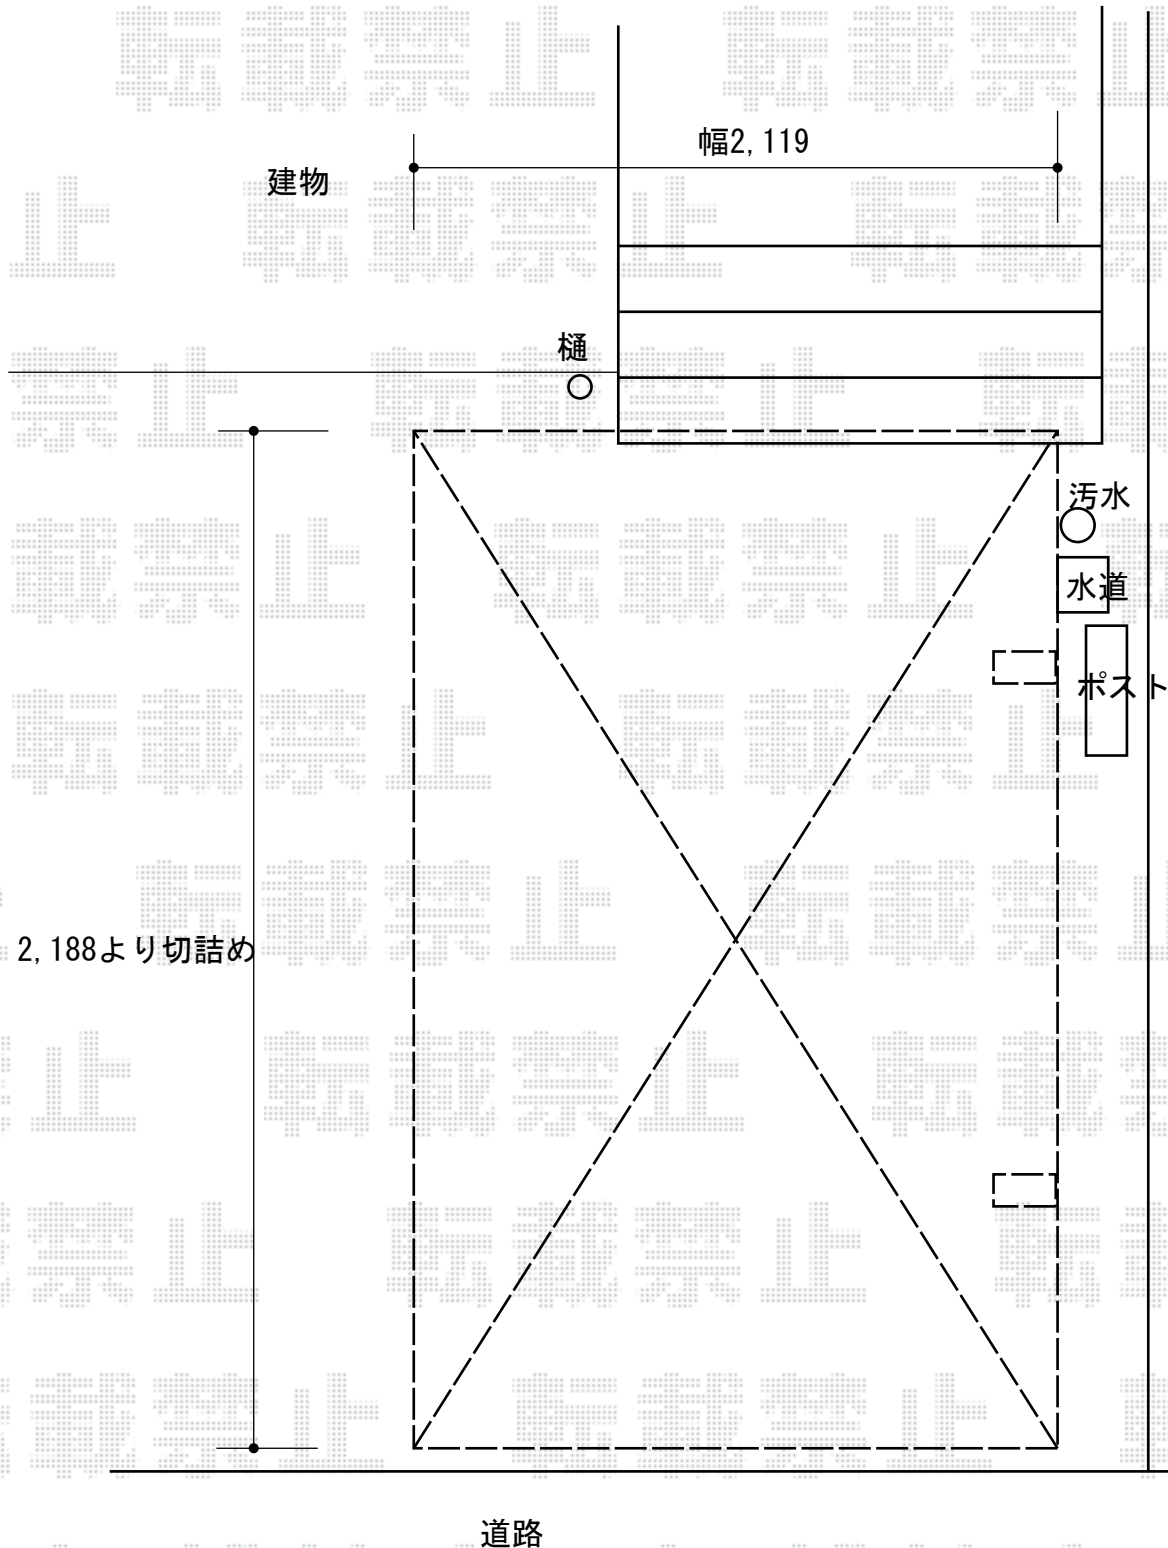

2020-2-694319	担当者	中島
---------------	-----	----