


フェンス 施工概略図

YKK AP シンプレオフェンスT2型 縦格子16本 【仮】間仕切柱施工
本体1枚 (W×H) = T60 (1,975mm×520mm) × 12枚
中柱 : T60 × 10本
端柱 : T60 × 2本
角柱 : T60 × 2本
色 : ピュアシルバー

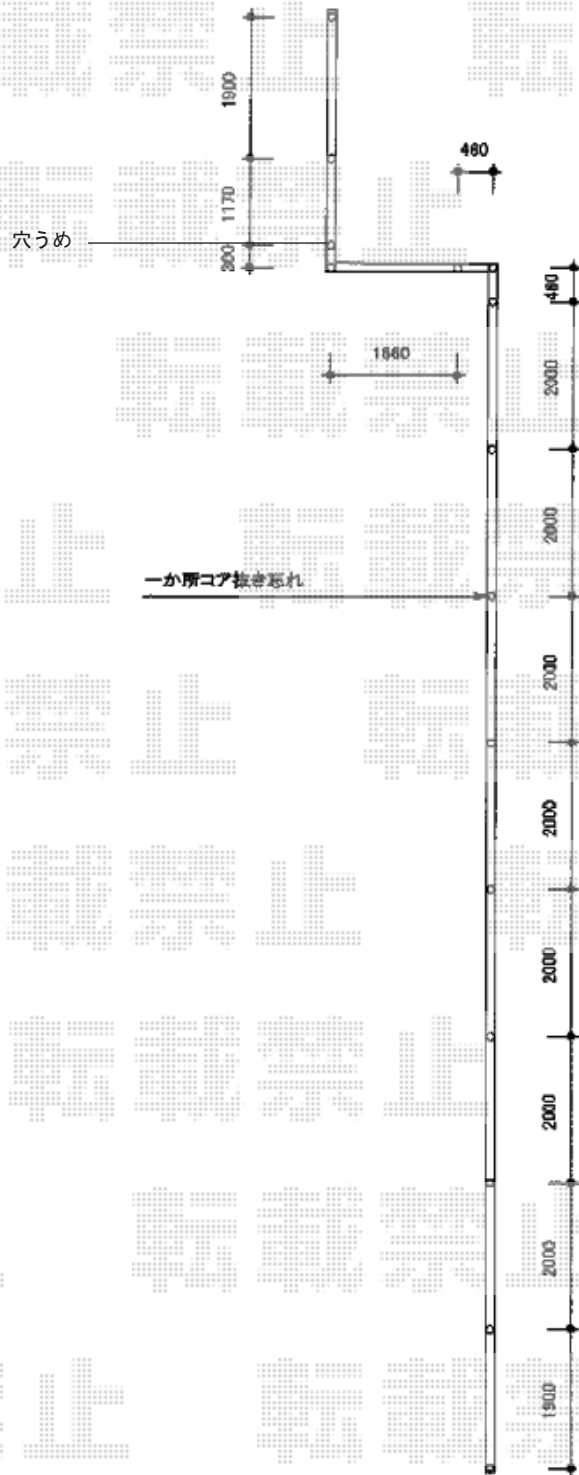

2020-2-694981

担当者

細川