テラス屋根+カーポート　施工概略図

YKK AP 【1】ソラリア R型 3000 テラスタイプ 三連棟 積雪～100cm対応
間口= 関東間5.0間[1.5+2.0+1.5間]（柱芯々8,945mm　屋根幅9,130mm）
出幅= 7尺（2,070mm）
色： ホワイト
屋根材： ポリカーボネート（アースブルー）
柱仕様： 柱奥行移動タイプ（柱4本）
施工方法： 上止め仕様
==========
YKK AP 【1】ソラリア
吊り下げ式物干し 幅:標準/長さ:ロング（2本入り×1セット）
色： ホワイト
==========
YKK AP 【1】ソラリア　前面パネル
間口： 関東間5.0間用
高さ： 1,600mm*2段
屋根材： ポリカーボネート（アースブルー）
柱仕様： 柱奥行移動タイプ*間柱3本
色： ホワイト

YKK AP 【2】ジーポートneo Aタイプ
2台用 角柱4本柱 積雪～150cm対応
幅= 6,111mm
奥行= 5,456mm
色： ピュアシルバー
屋根材： スチール折板（シルバー/ペフ無）
柱仕様： ハイルーフ柱仕様（有効高 約3,000mm）
横材： 無し

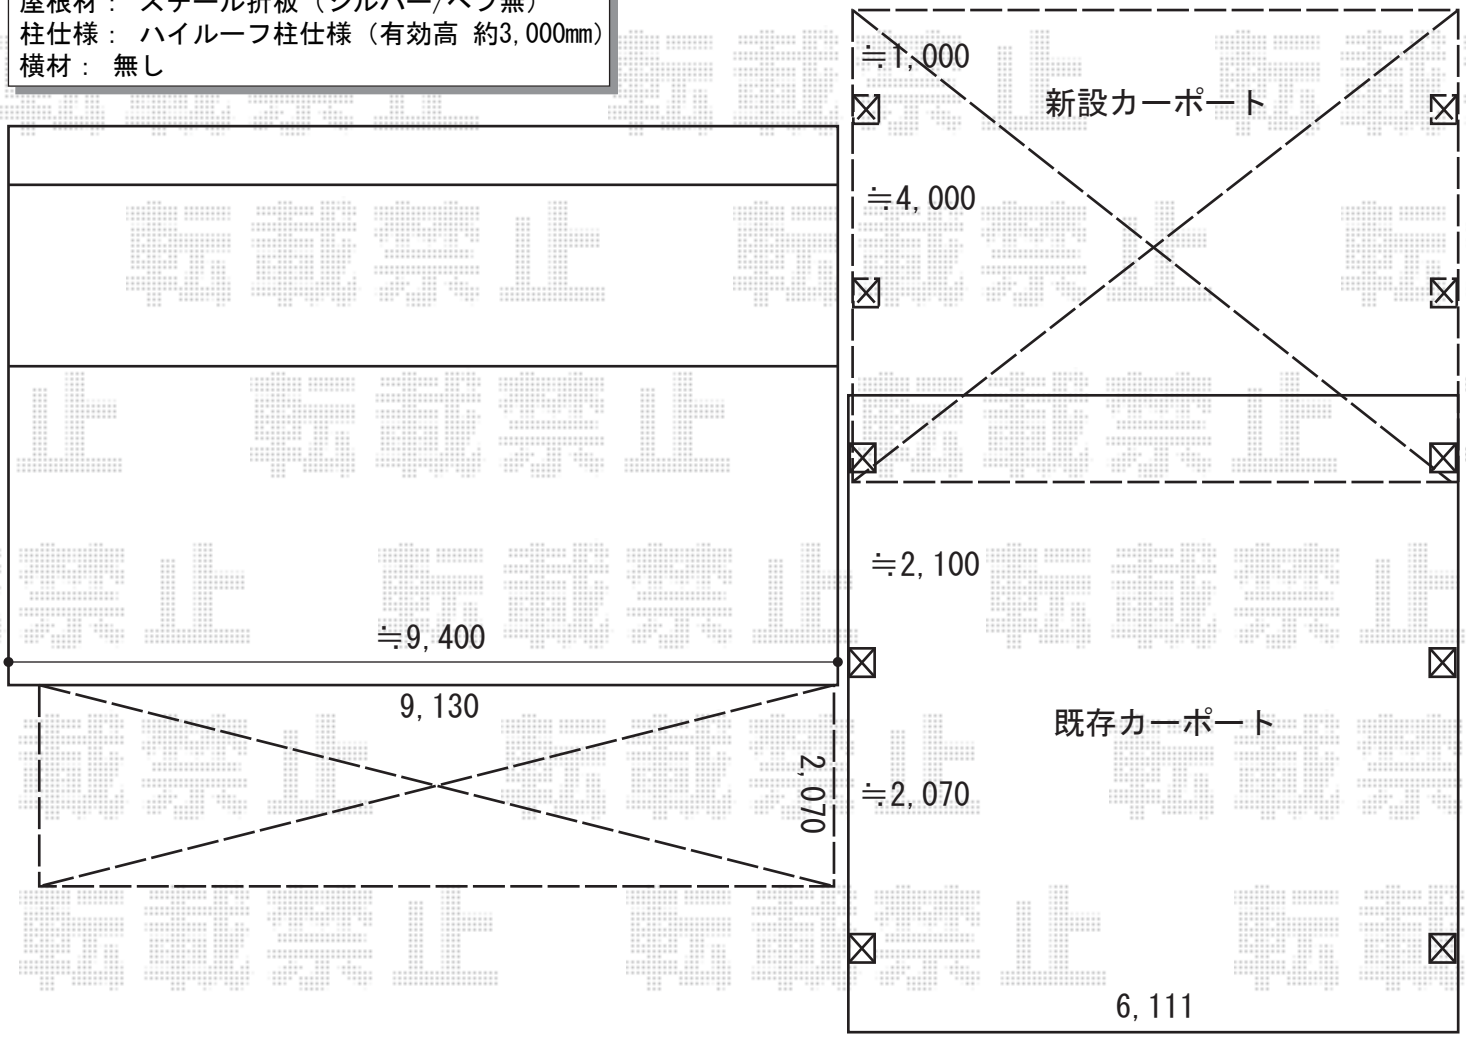

2020-2-695588	担当者	新西

エクスショップ

現場状況や作図制限により概略図の内容と多少の違いが生じることがございます。
施工時は、現場優先とさせて頂きたく思いますので、お立会い頂き、最終のご指示のほど、何卒、宜しくお願い致します。