


テラス屋根+カーポート 施工概略図

YKK AP 【1】 ソラリア R型 3000 テラスタイプ 三連棟 積雪~100cm対応
 間口= 関東間5.0間[1.5+2.0+1.5間] (柱芯々8,945mm 屋根幅9,130mm)
 出幅= 7尺 (2,070mm)
 色: ホワイト
 屋根材: ポリカーボネート (アースブルー)
 柱仕様: 柱奥行移動タイプ (柱4本)
 施工方法: 上止め仕様

YKK AP 【1】 ソラリア
 吊り下げ式物干し 幅:標準/長さ:ロング (2本入り×1セット)
 色: ホワイト

YKK AP 【1】 ソラリア 前面パネル
 間口: 関東間5.0間用
 高さ: 1,600mm*2段
 屋根材: ポリカーボネート (アースブルー)
 柱仕様: 柱奥行移動タイプ*間柱3本
 色: ホワイト

YKK AP 【2】 ジーポートneo Aタイプ
 2台用 角柱4本柱 積雪~150cm対応
 幅= 6,111mm
 奥行= 5,456mm
 色: ピュアシルバー
 屋根材: スチール折板 (シルバー/ペフ無)
 柱仕様: ハイーフ柱仕様 (有効高 約3,000mm)
 横材: 無し

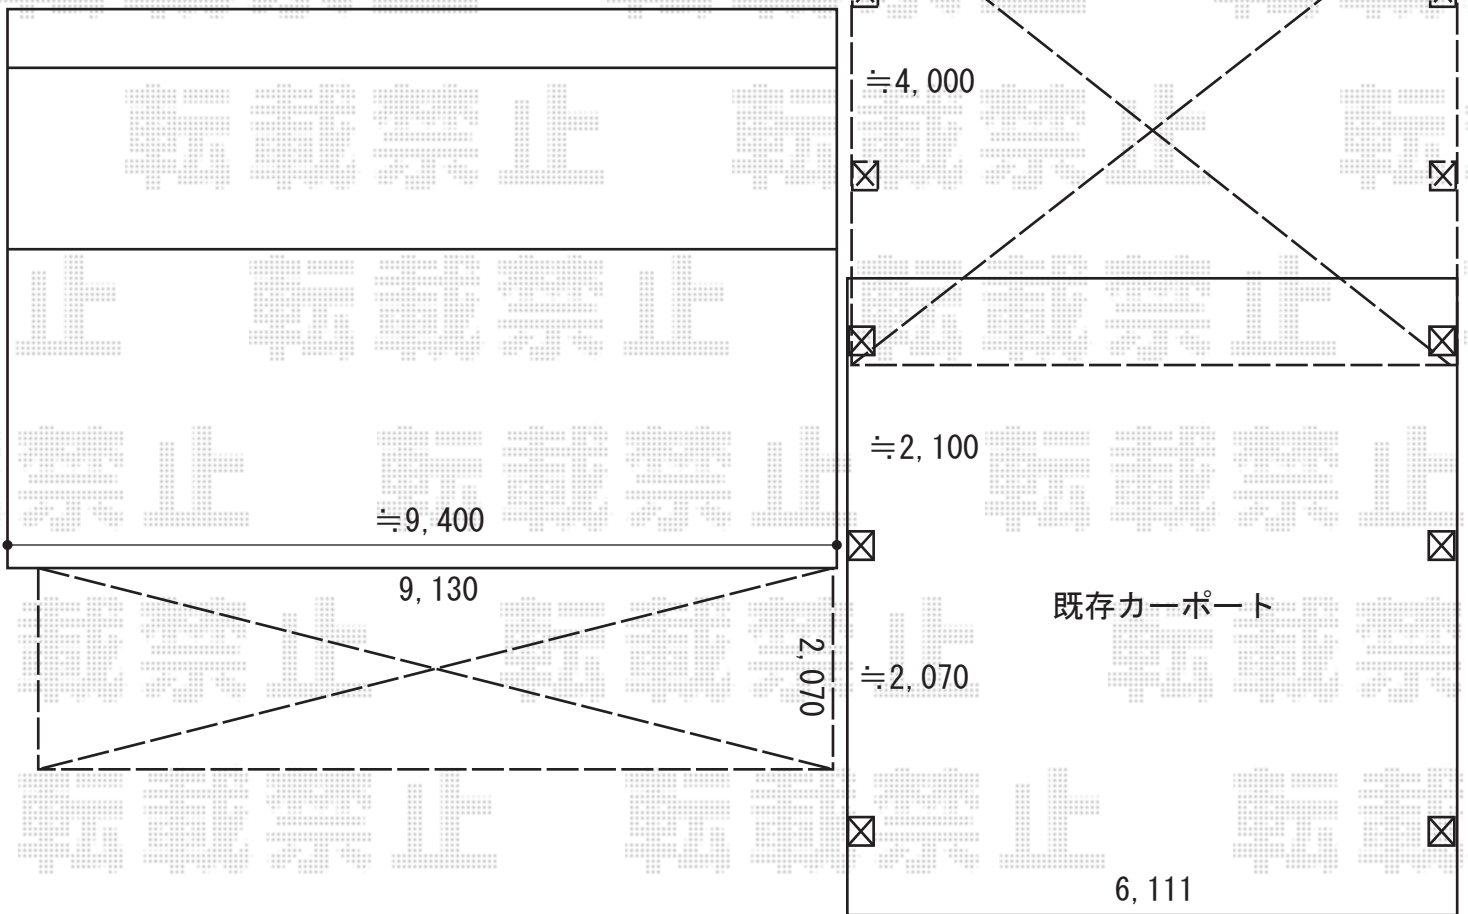

2020-2-695588

担当者

新西