


カーポート 施工概略図

YKK AP 【01】 レイナポートグラン 積雪~20cm対応
幅= 2,400mm
奥行= 5,052mm
色： ピュアシルバー
屋根材： 熱線遮断ポリカーボネート(クリアマット)
柱仕様： 標準柱仕様 (有効高 約2,000mm)

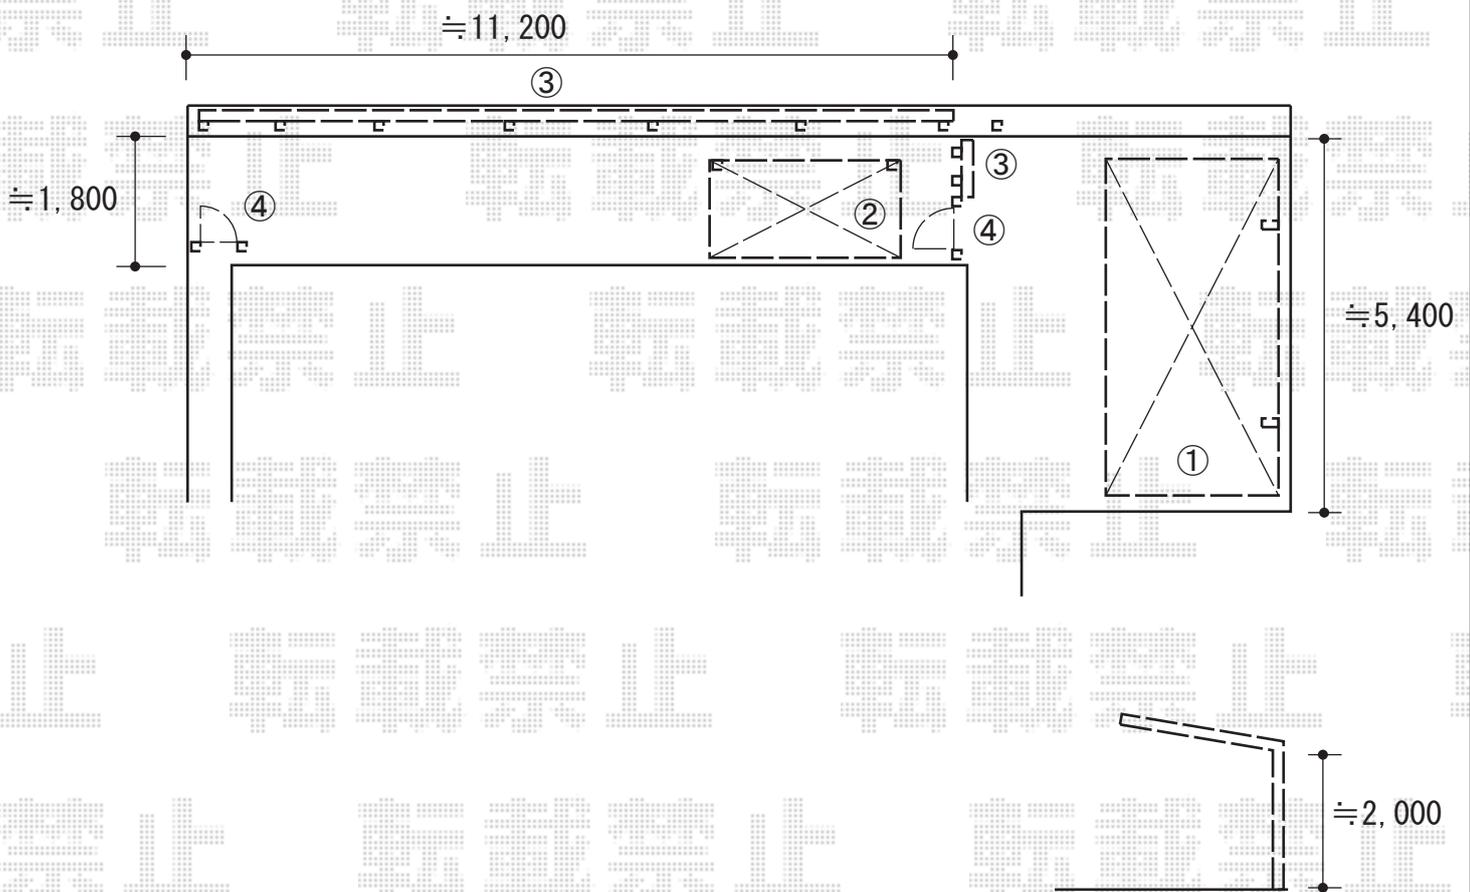

2020-2-695603

担当者

伊野