


テラス屋根 施工概略図

YKK AP ソラリア F型 テラスタイプ 単体 積雪~20cm対応
 間口= 関東間2.0間 (柱芯々3,485mm 屋根幅3,670mm)
 出幅= 8尺 (2,370mm)
 色: ブラウン
 屋根材: ポリカーボネート (アースブルー)
 柱仕様: 柱標準タイプ (柱2本)
 施工方法: 下止め仕様

YKK AP ソラリア 吊り下げ式固定物干し 標準 2本入り×1セット
 色: ブラウン

YKK AP 工法別部品箱 軽量鉄骨用部品
 六角ドリルねじ (M6×70mm): 10個入×1セット

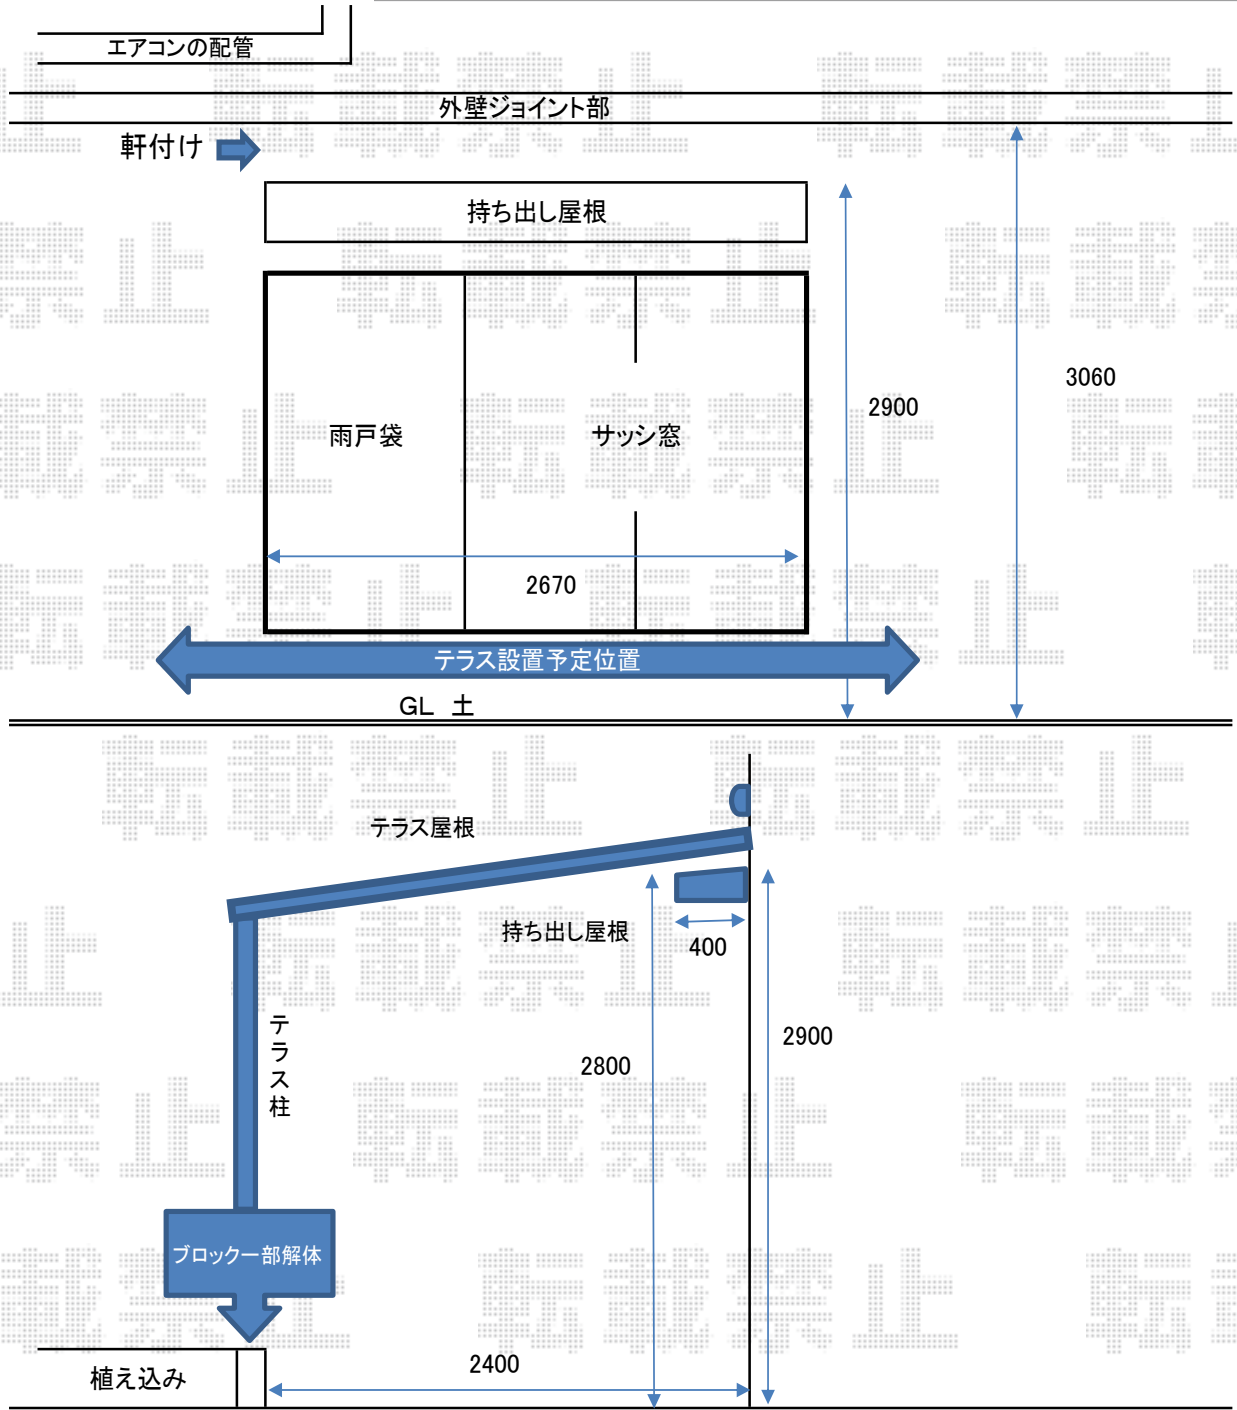

2020-2-695754

担当者

安田