

エクステリア商品 施工概略図


※カーポート柱基礎サイズは
300角にて対応致します

YKK AP 【1】 レイナワンポートグラン 延長 積雪~20cm対応
幅= 3,034mm 奥行= 7,200mm 色: プラチナステン
屋根材: 熱線遮断ポリカーボネート(クリアマット)
柱仕様: ハイルーフ柱仕様 (有効高 約2,300mm)

YKK AP 【2】 レイナポートグラン 積雪~20cm対応
幅= 3,000mm 奥行= 5,052mm 色: プラチナステン
屋根材: 熱線遮断ポリカーボネート(クリアマット)
柱仕様: ハイロング柱仕様 (有効高 約2,800mm)

【3】 【帝金】 バリカー
上下式: 【KS-22C】 Φ48.6/クサリ内蔵型 × 4本
上下式: 【KS-22CT】 Φ48.6/端部用 × 1本

YKK AP 【4】 エフルージュ トリプル 積雪~20cm対応
幅= 7,928mm 奥行= 5,052mm 色: プラチナステン
屋根材: 熱線遮断ポリカーボネート(クリアマット)
柱仕様: ハイロング柱仕様 (有効高 約2,800mm)

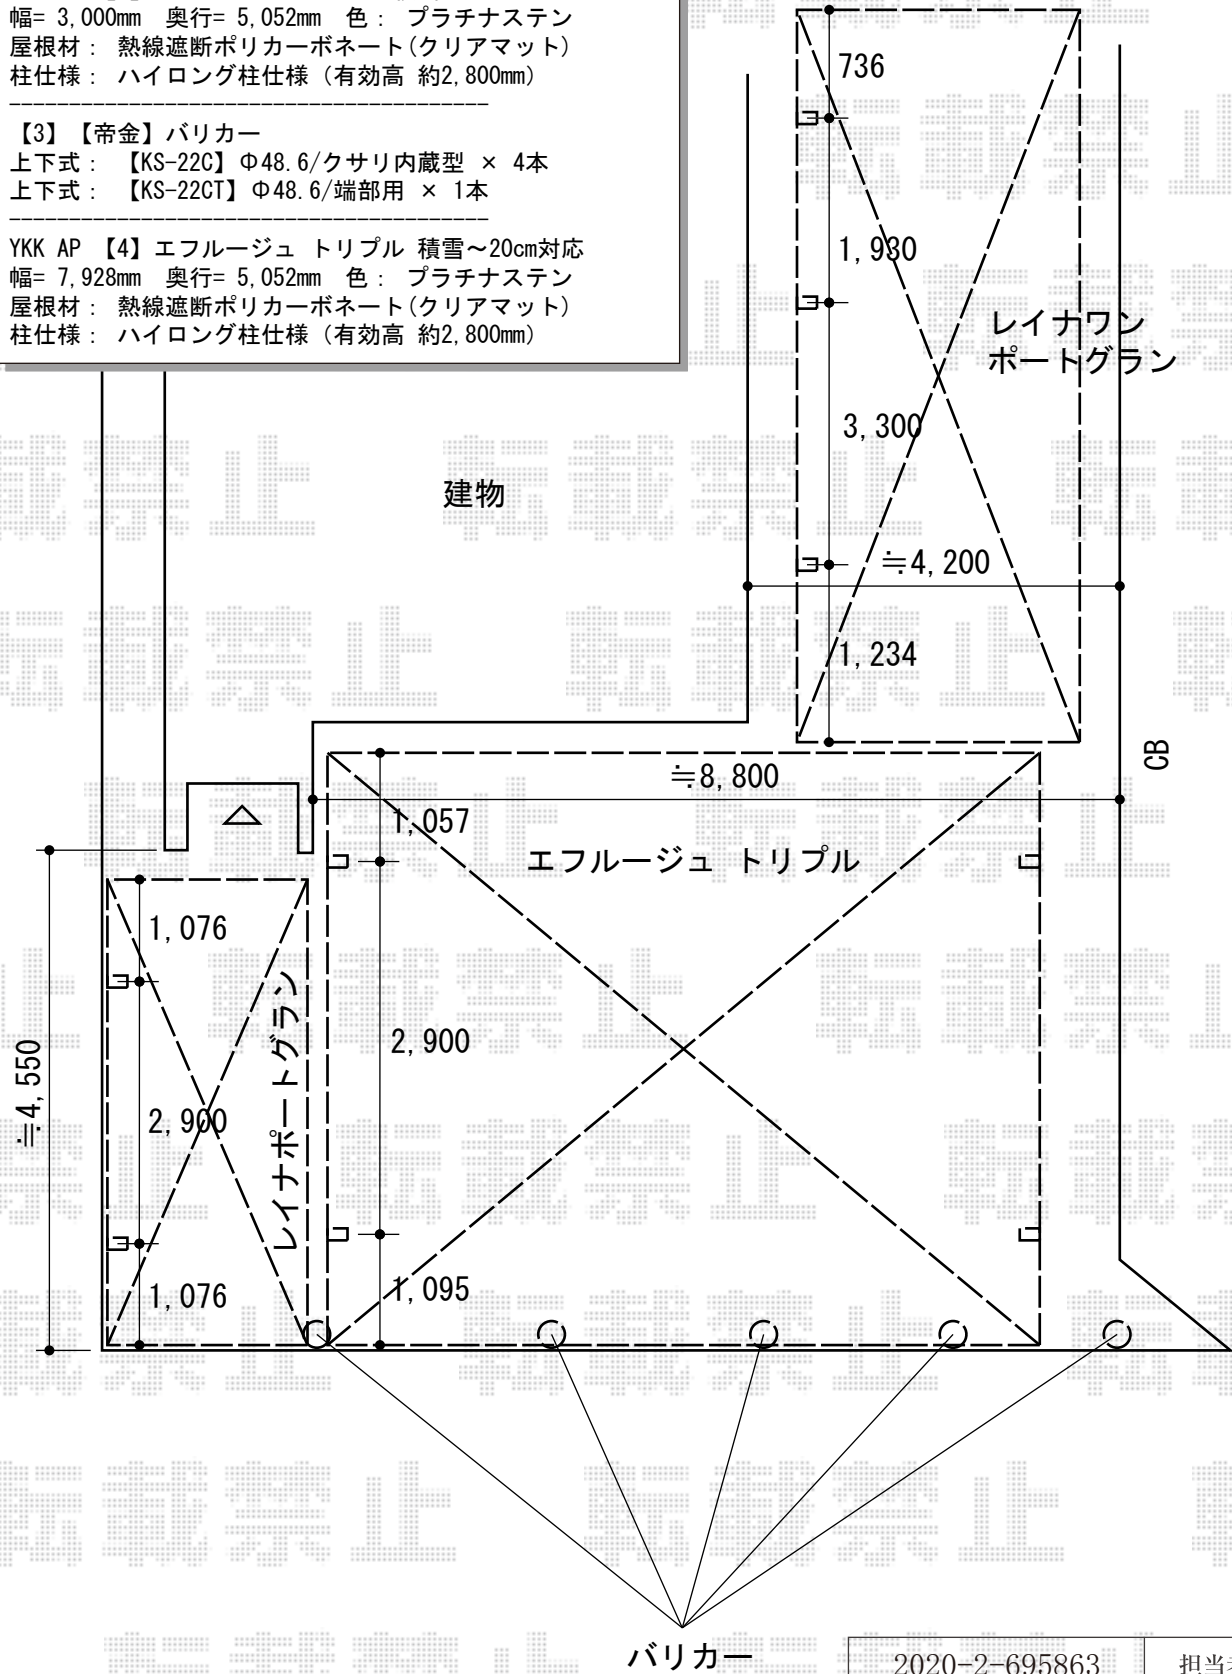

バリカー

2020-2-695863

担当者

伊野