エクステリア商品　施工概略図

YKK AP 【1】レイナワンポートグラン 延長　積雪～20cm対応
幅= 3,034mm　奥行= 7,200mm　色：プラチナステン
屋根材：熱線遮断ポリカーボネート(クリアマット)
柱仕様：ハイルーフ柱仕様（有効高 約2,300mm）

YKK AP 【2】レイナポートグラン　積雪～20cm対応
幅= 3,000mm　奥行= 5,052mm　色：プラチナステン
屋根材：熱線遮断ポリカーボネート(クリアマット)
柱仕様：ハイロング柱仕様（有効高 約2,800mm）

【3】【帝金】バリカー
上下式：【KS-22C】Φ48.6/クサリ内蔵型 × 4本
上下式：【KS-22CT】Φ48.6/端部用 × 1本

YKK AP 【4】エフルージュ トリプル 積雪～20cm対応
幅= 7,928mm　奥行= 5,052mm　色：プラチナステン
屋根材：熱線遮断ポリカーボネート(クリアマット)
柱仕様：ハイロング柱仕様（有効高 約2,800mm）

※カーポート柱基礎サイズは
300角にて対応致します

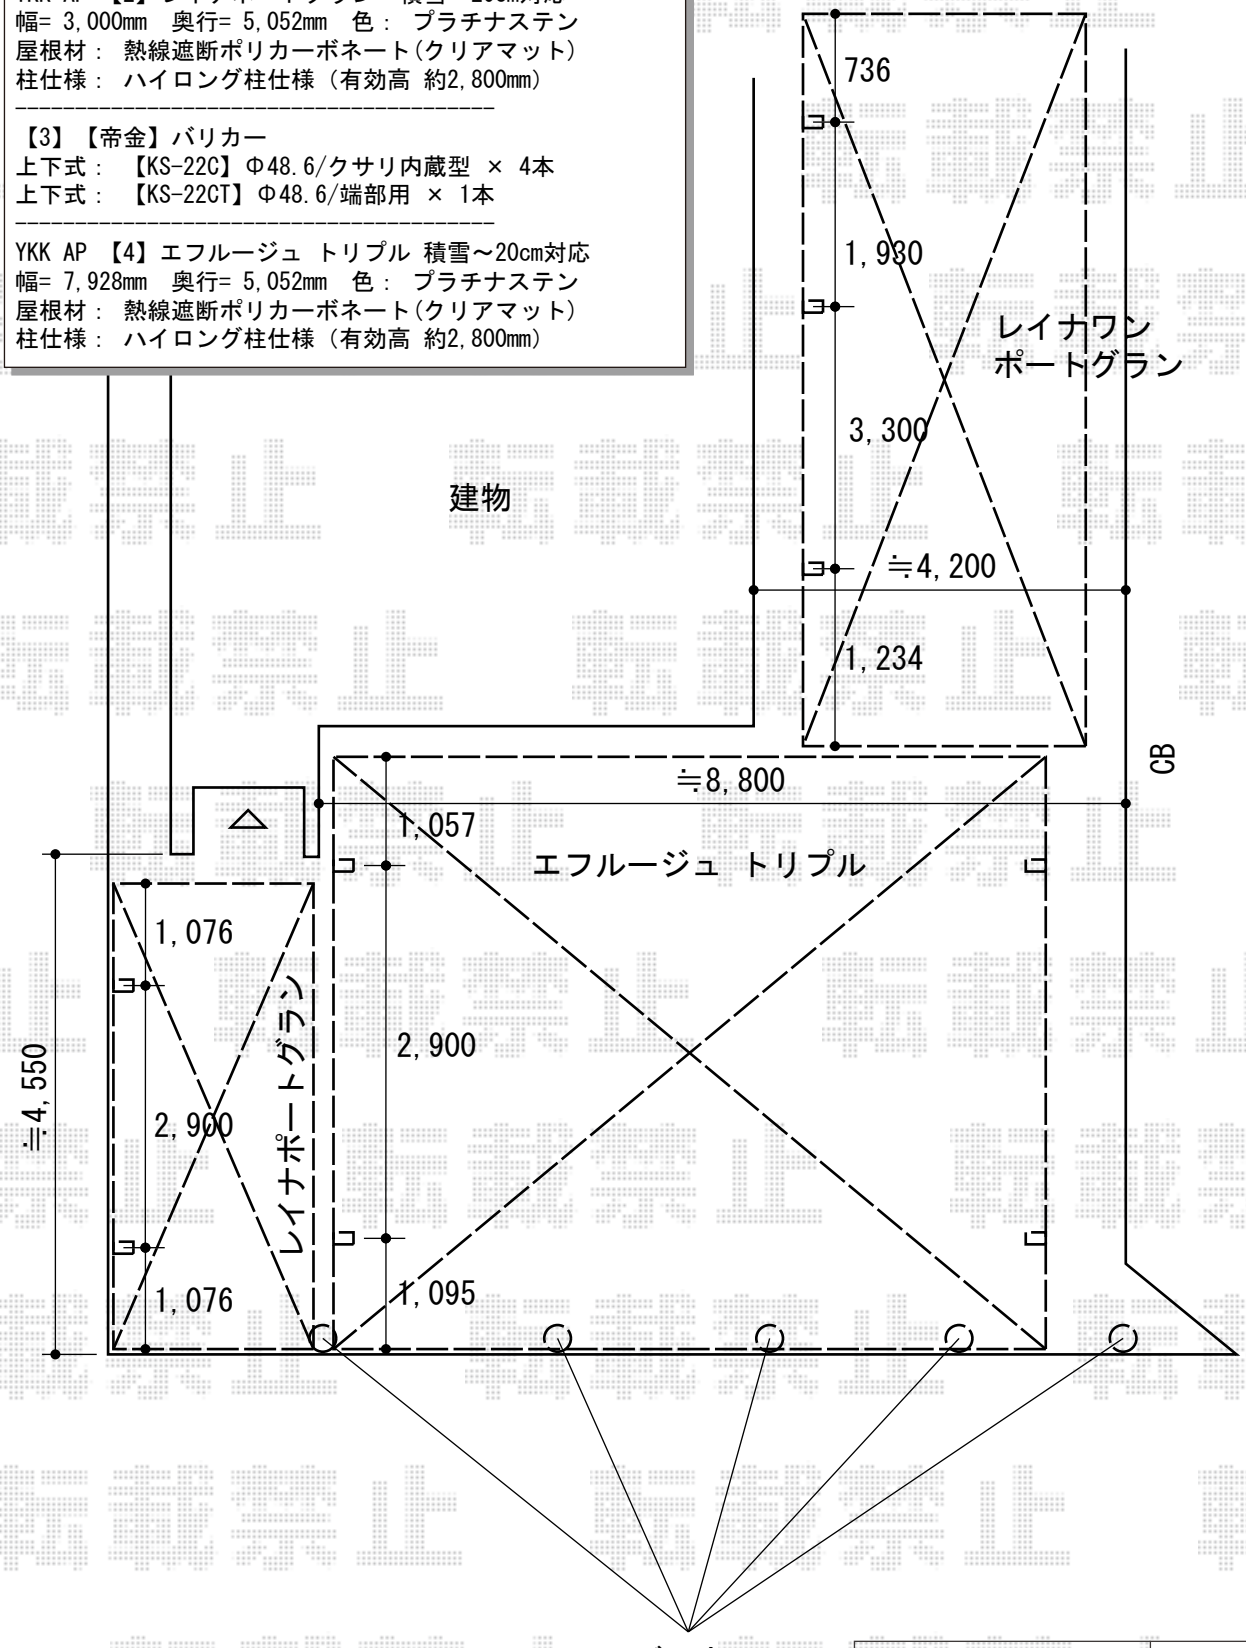

2020-2-695863	担当者	伊野

エクスショップ

現場状況や作図制限により概略図の内容と多少の違いが生じることがございます。
施工時は、現場優先とさせて頂きたく思いますので、お立会い頂き、最終のご指示のほど、何卒、宜しくお願い致します。