

ウッドデッキ 施工概略図

YKK AP リウッドデッキ 200

間口= 約2,851mm


出幅= 7尺(2,120mm)

色： レッドブラウン

床板： 縦貼り

幕板： 標準幕板

束柱： Tタイプ(400~550mm) (色： カームブラック)

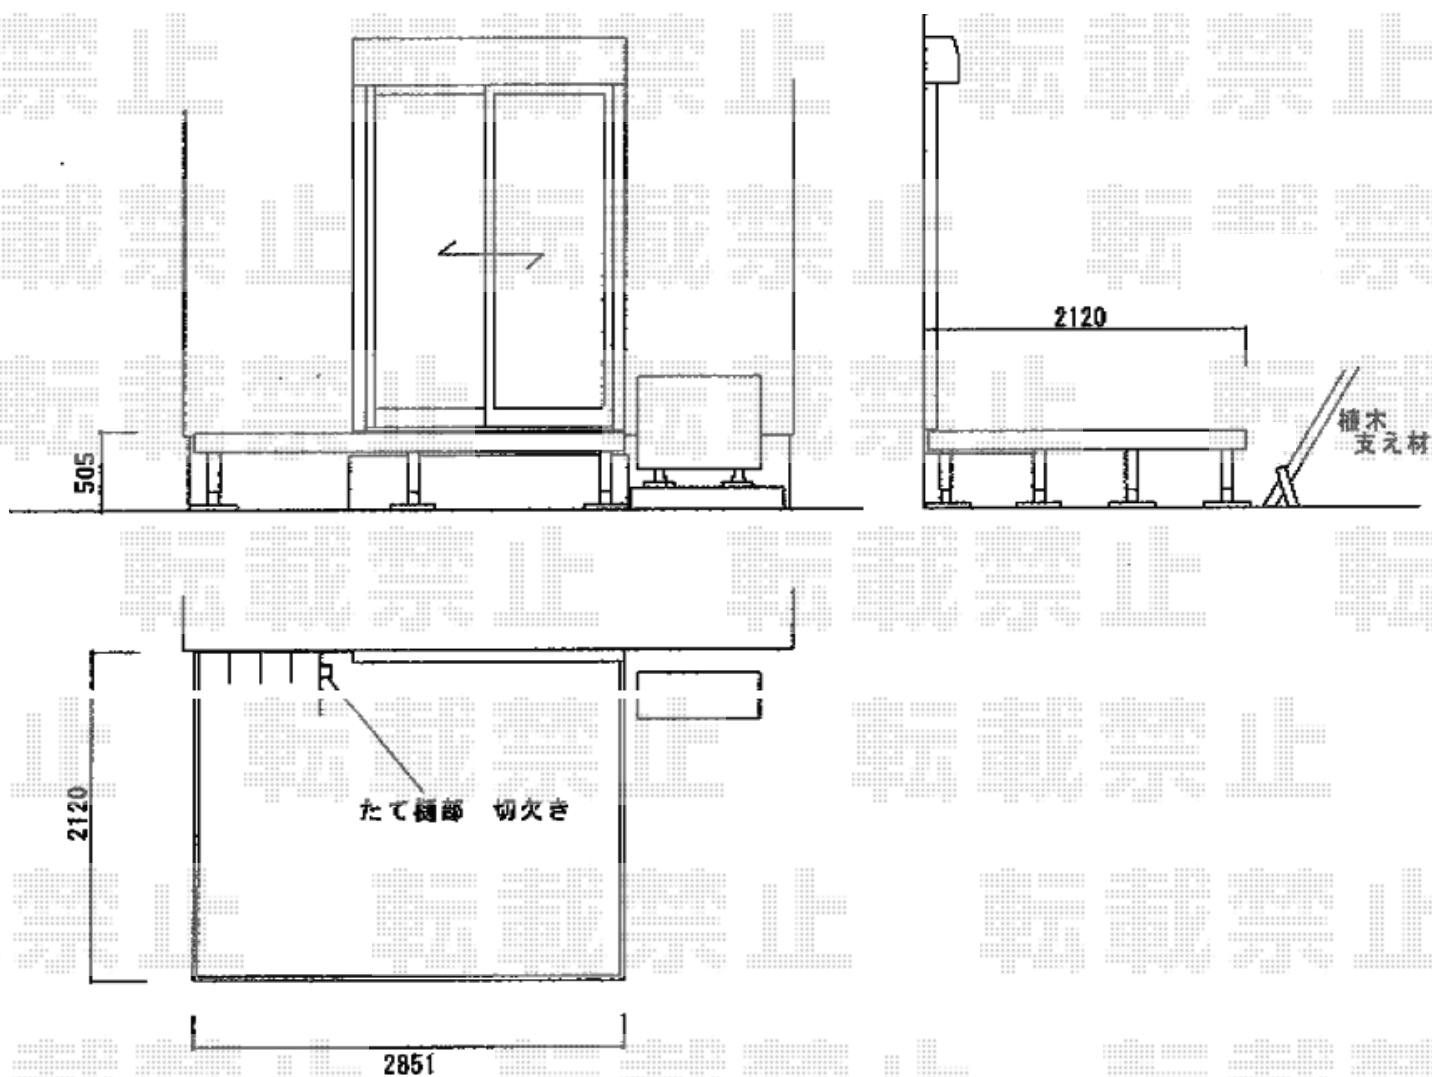

2020-2-697182

担当者

政井