


フェンス 施工概略図

F&F マイティウッド プレミアム 横貼り 13段貼 隙間10mm  
 板： 120サイズ/L1995 × 39枚  
 連結バー材： W45/L2000/当て板10mm付 × 4セット  
 アルミ木調ラミネート柱： 60角/L2300/キャップ付き × 7本  
 ドリルネジ： 30本入り(M4×35) × 5セット  
 柱開き止め： L940 × 6セット  
 色： 本体/チェスナット ラミネート柱/チークブラウン

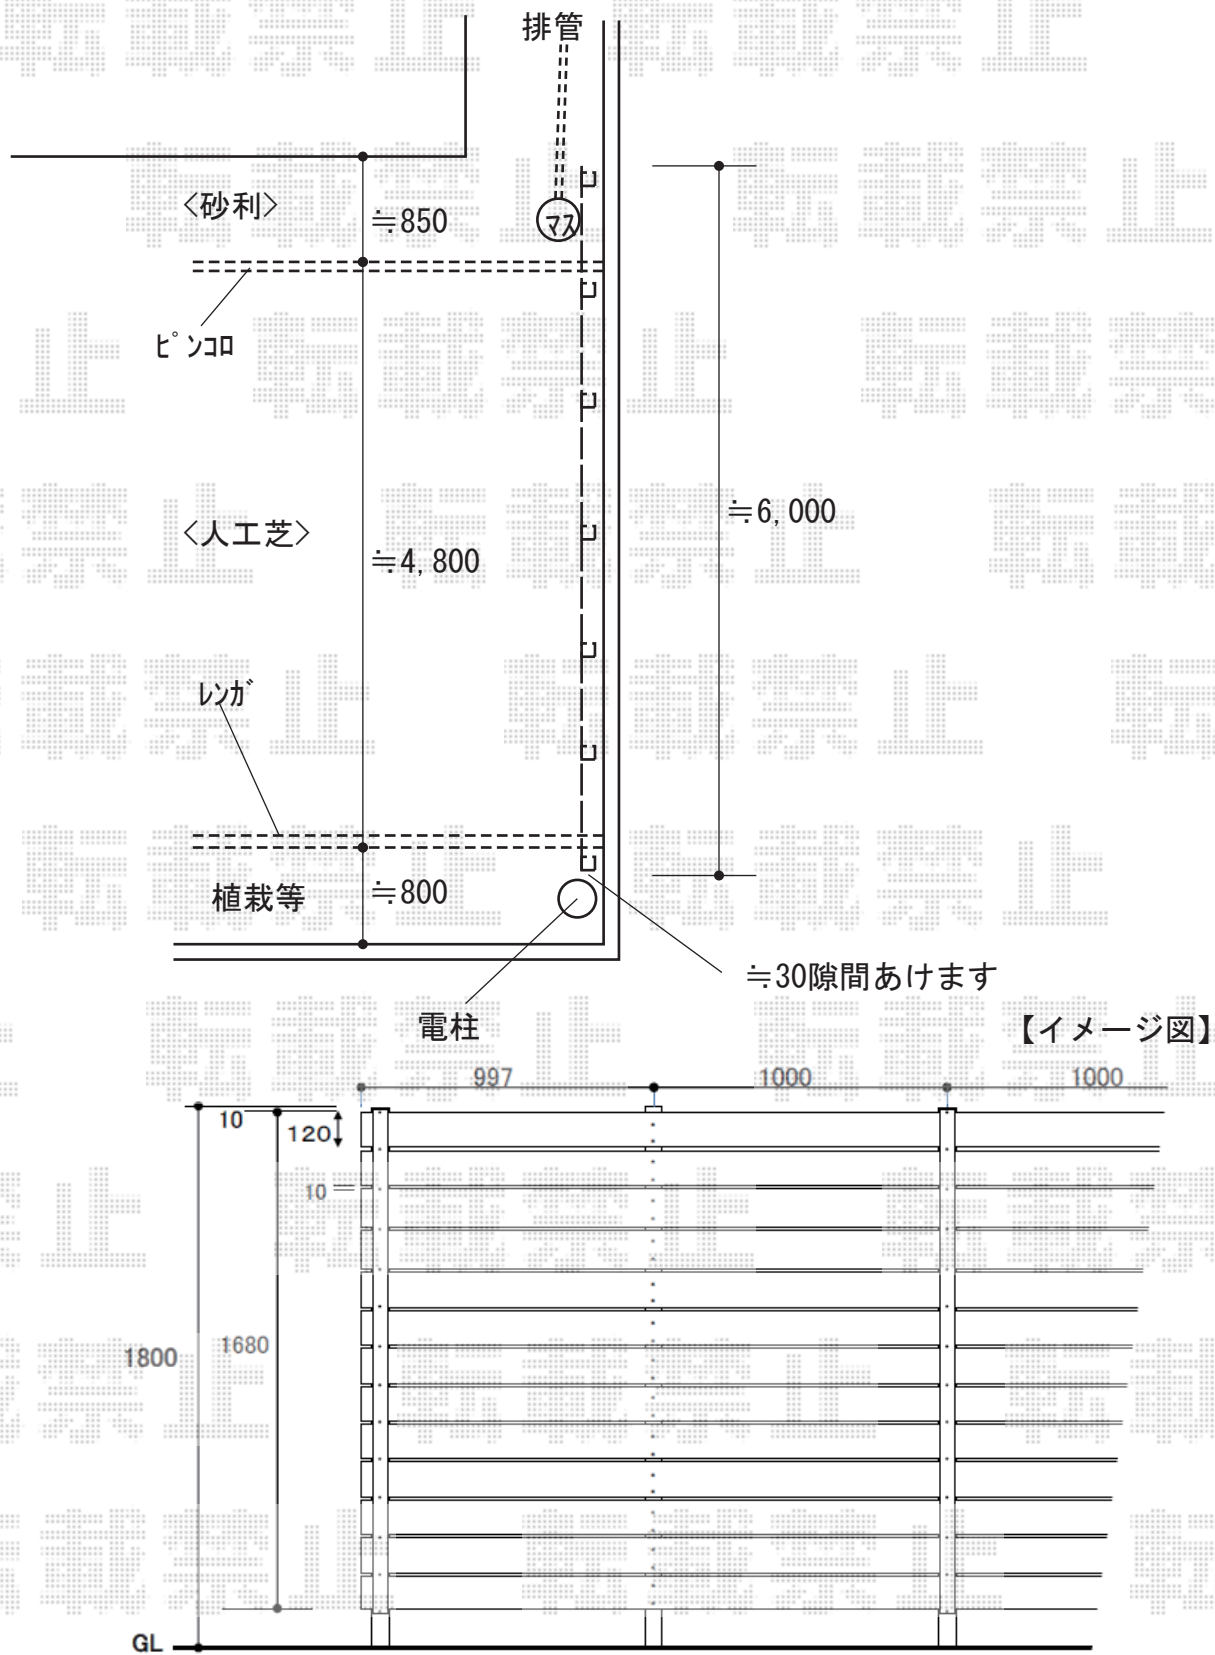

2020-2-697578	担当者	政井
---------------	-----	----