カーポート　施工概略図

Value Select ソリッドポート 積雪～20cm対応
幅= 2,692mm
奥行= 5,028mm
色： シャイングレー
屋根材： ポリカーボネート（クリアマット・すりガラス調）
柱仕様： ロング柱仕様（有効高 約2,200mm）

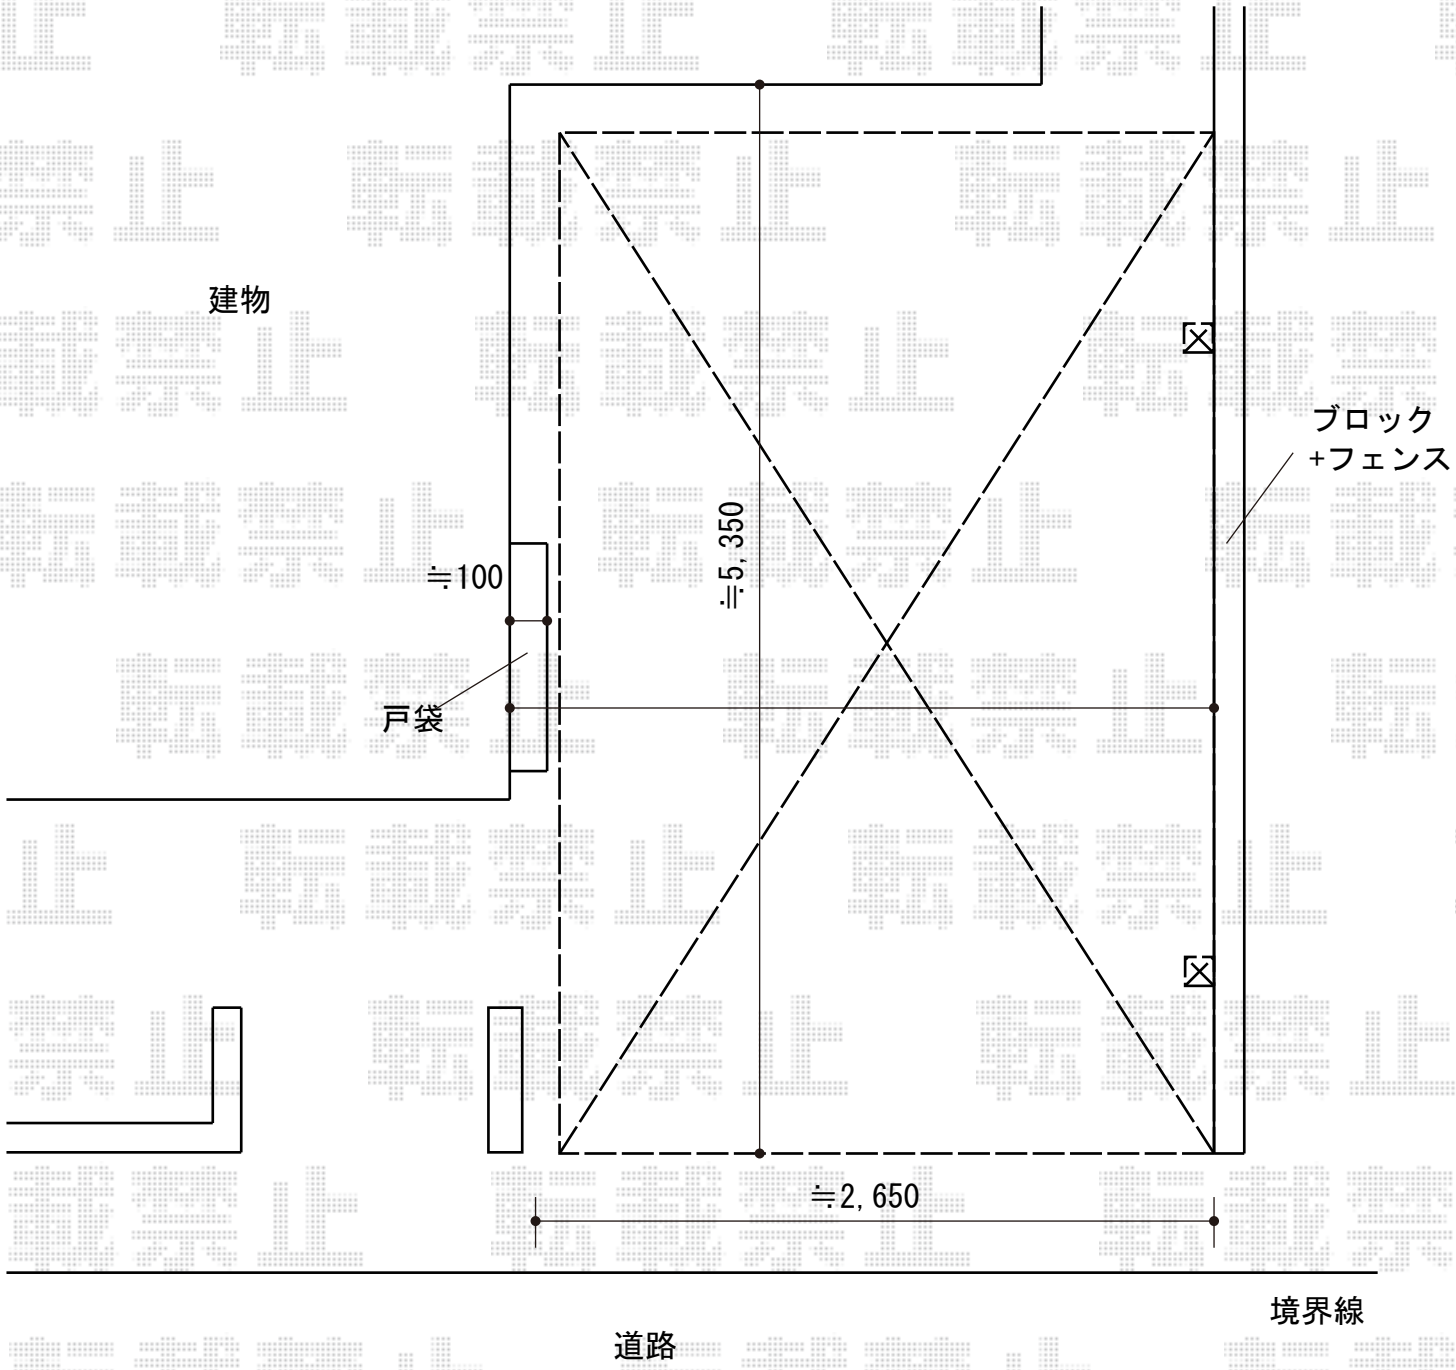

2020-2-698465	担当者	伊野

エクスショップ

現場状況や作図制限により概略図の内容と多少の違いが生じることがございます。
施工時は、現場優先とさせて頂きたく思いますので、お立会い頂き、最終のご指示のほど、何卒、宜しくお願い致します。