


カーポート 施工概略図

YKK AP レイナツインポートグラン 積雪～20cm対応  
幅= 4,801mm  
奥行= 5,052mm  
色： プラチナステン  
屋根材： 熱線遮断ポリカーボネート(クリアマット)  
柱仕様： ハイーフ柱仕様 (有効高 約2,350mm)

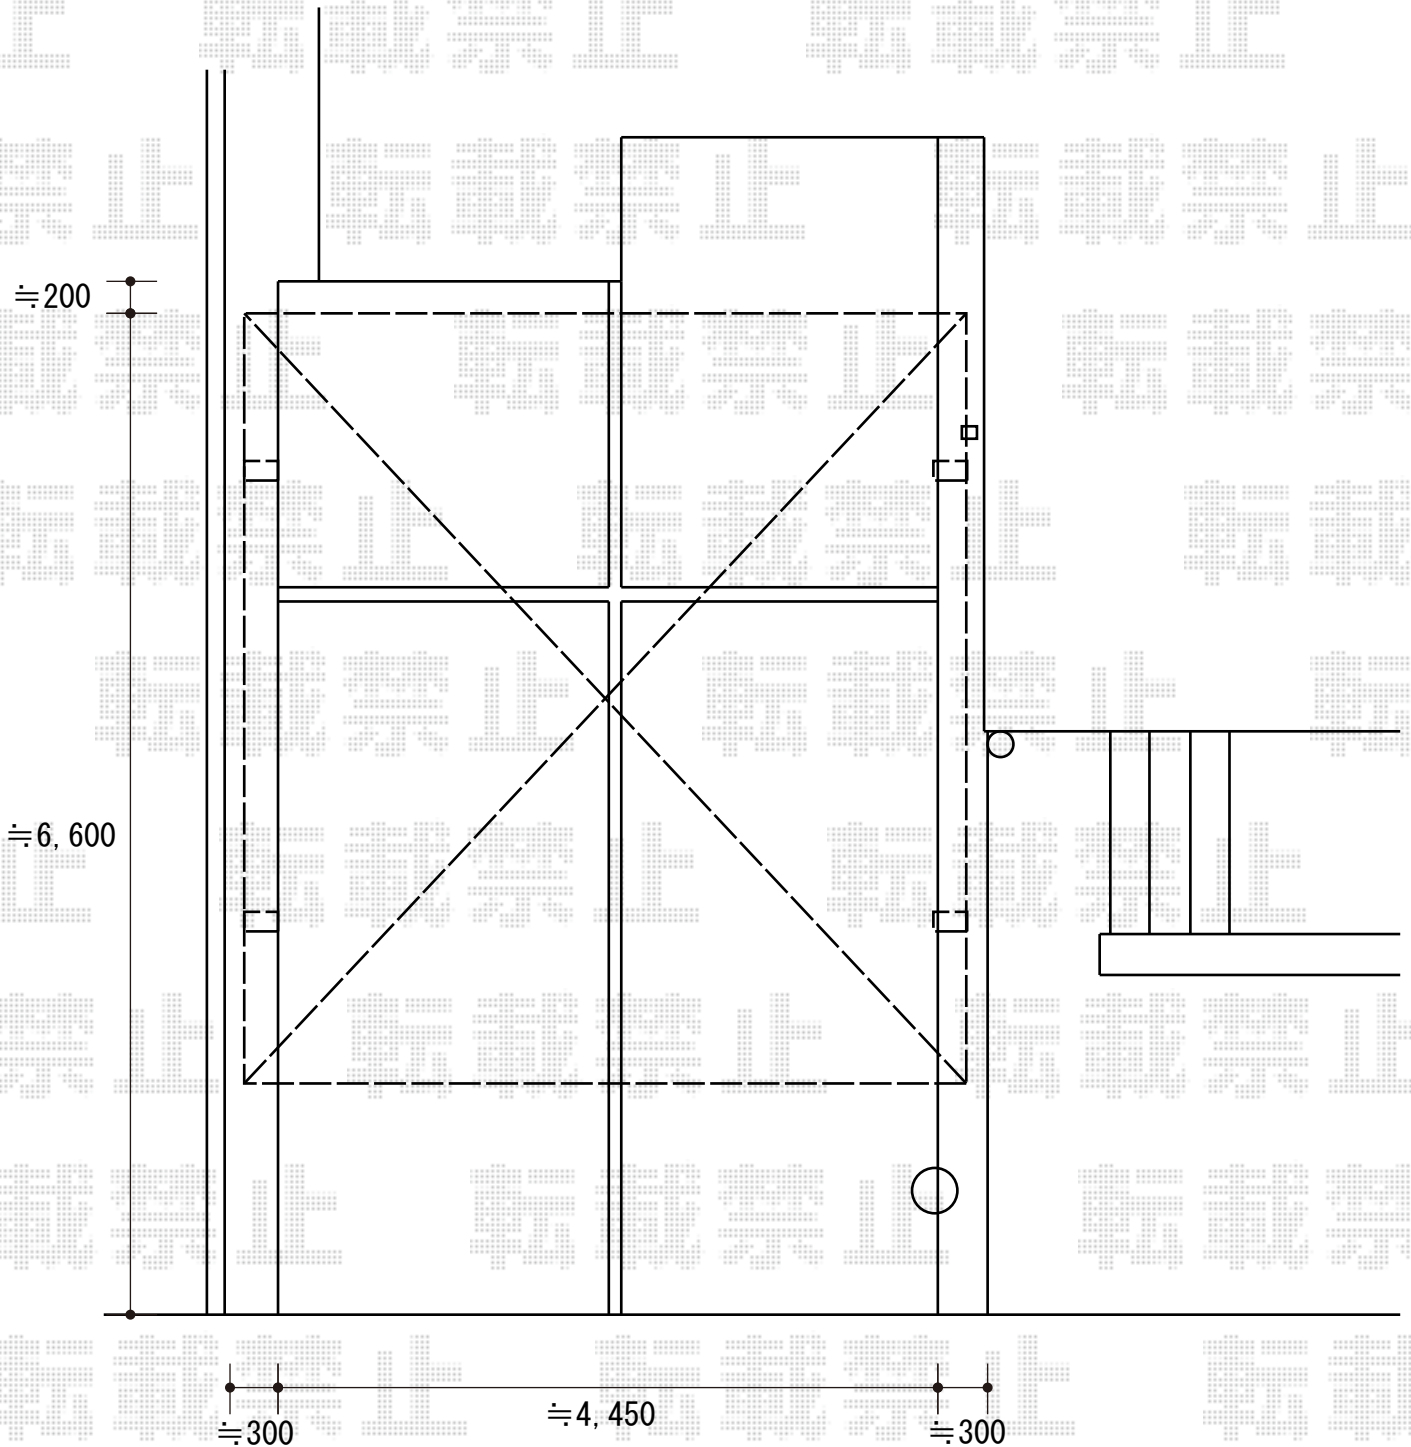

2020-2-698516

担当者

新西