


カーポート 施工概略図

YKK AP レオンポートneo 角柱 積雪～50cm対応
幅=【特注】2,511mm
奥行= 5,966mm
色: プラチナステン
屋根材: スチール折板(シルバー/ペフ無/ t 0.6mm) ×5枚*別途算出
柱仕様: セミハイルーフ柱仕様(有効高 約2,500mm)
横材: 無

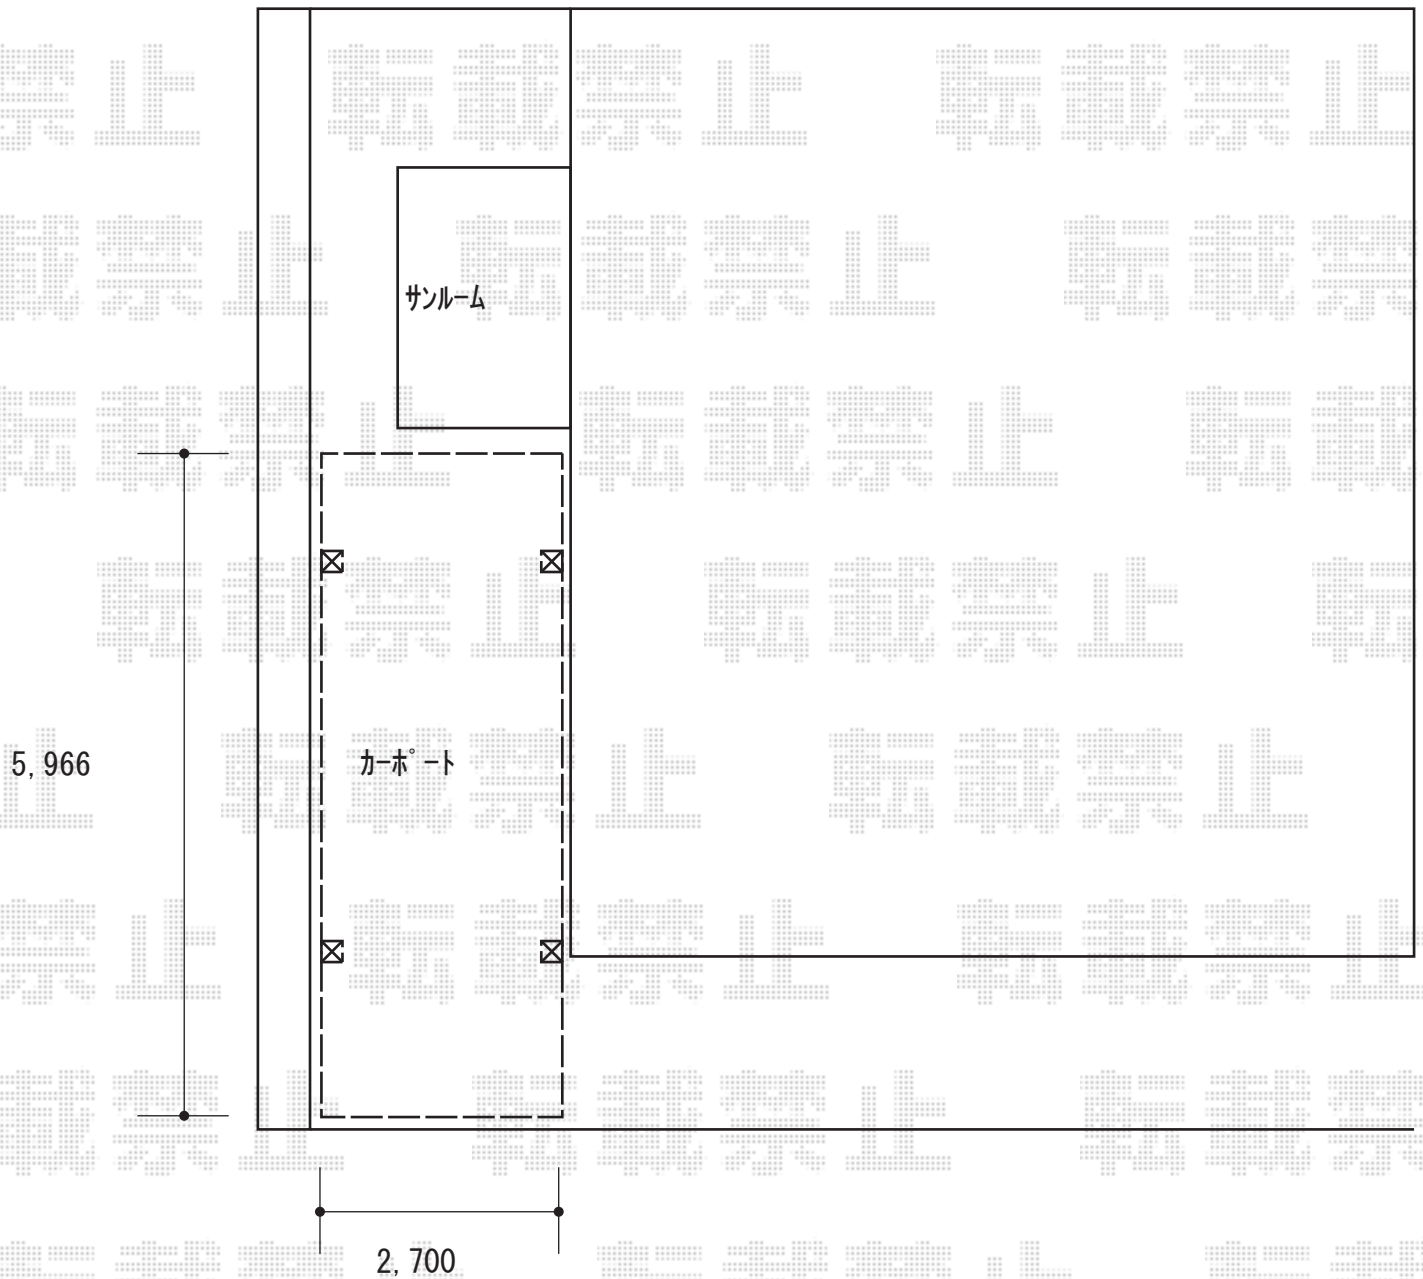

2020-2-698588

担当者

西村