


# テラス屋根 施工概略図

YKK AP ソラリア F型 テラスタイプ 単体 積雪~20cm対応  
 間口= メーター1.5間 (柱芯々2,845mm 屋根幅3,030mm)  
 出幅= 3尺 (870mm)  
 色: プラチナステン  
 【未定】屋根材: 熱線遮断ポリカーボネート (【仮】クリアマット調)  
 柱仕様: 柱標準タイプ (柱2本)  
 施工方法: 上止め仕様

YKK AP ソラリア用 前面パネル 柱標準タイプ(テラス屋根用) 1段  
 呼称幅: メーター1.5間  
 高さ: 1段(H1,000mm)  
 色: プラチナステン  
 パネル材: 熱線遮断ポリカーボネート (クリアマット調)  
 間柱: 1本  
 すき間隠し: メーター1.5間用(¥32,500)  
 追加部材: ジャバラ【AHY-TB-1】

YKK AP ソラリア F型 テラスタイプ 単体 積雪~20cm対応  
 間口= メーター1.0間 (柱芯々1,845mm 屋根幅2,030mm)  
 出幅= 3尺 (870mm)  
 色: プラチナステン  
 屋根材: 熱線遮断ポリカーボネート (クリアマット調)  
 柱仕様: 柱標準タイプ (柱2本)  
 施工方法: 上止め仕様

YKK AP ソラリア用 前面パネル 柱標準タイプ(テラス屋根用) 1段  
 呼称幅: メーター1.0間  
 高さ: 1段(H1,000mm)  
 色: プラチナステン  
 【未定】パネル材: 熱線遮断ポリカーボネート (クリアマット調)  
 間柱: なし  
 すき間隠し: メーター1.0間用(¥19,800)×1  
 追加部材: ジャバラ【AHY-TB-1】

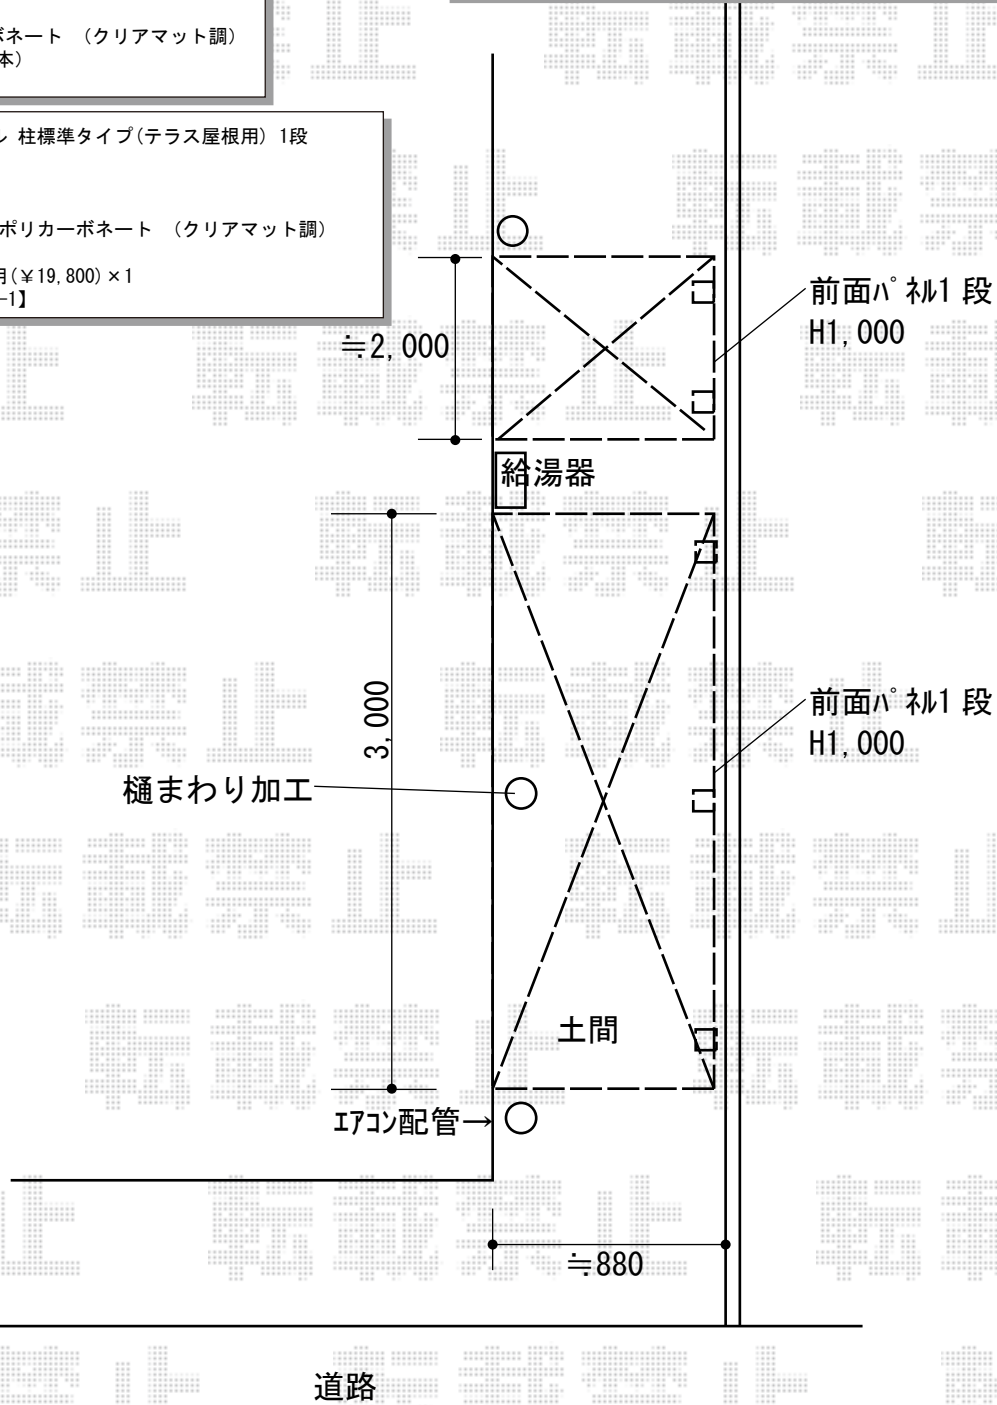

2020-2-698840

担当者

中島