


カーポート 施工概略図

Value Select 【01】 ソリッドポート ワイド 積雪~20cm対応
幅= 5,417mm
奥行= 5,002mm
色: シャイングレー
屋根材: ポリカーボネート (クリアマット・すりガラス調)
柱仕様: 標準柱仕様 (有効高 約2,200mm)

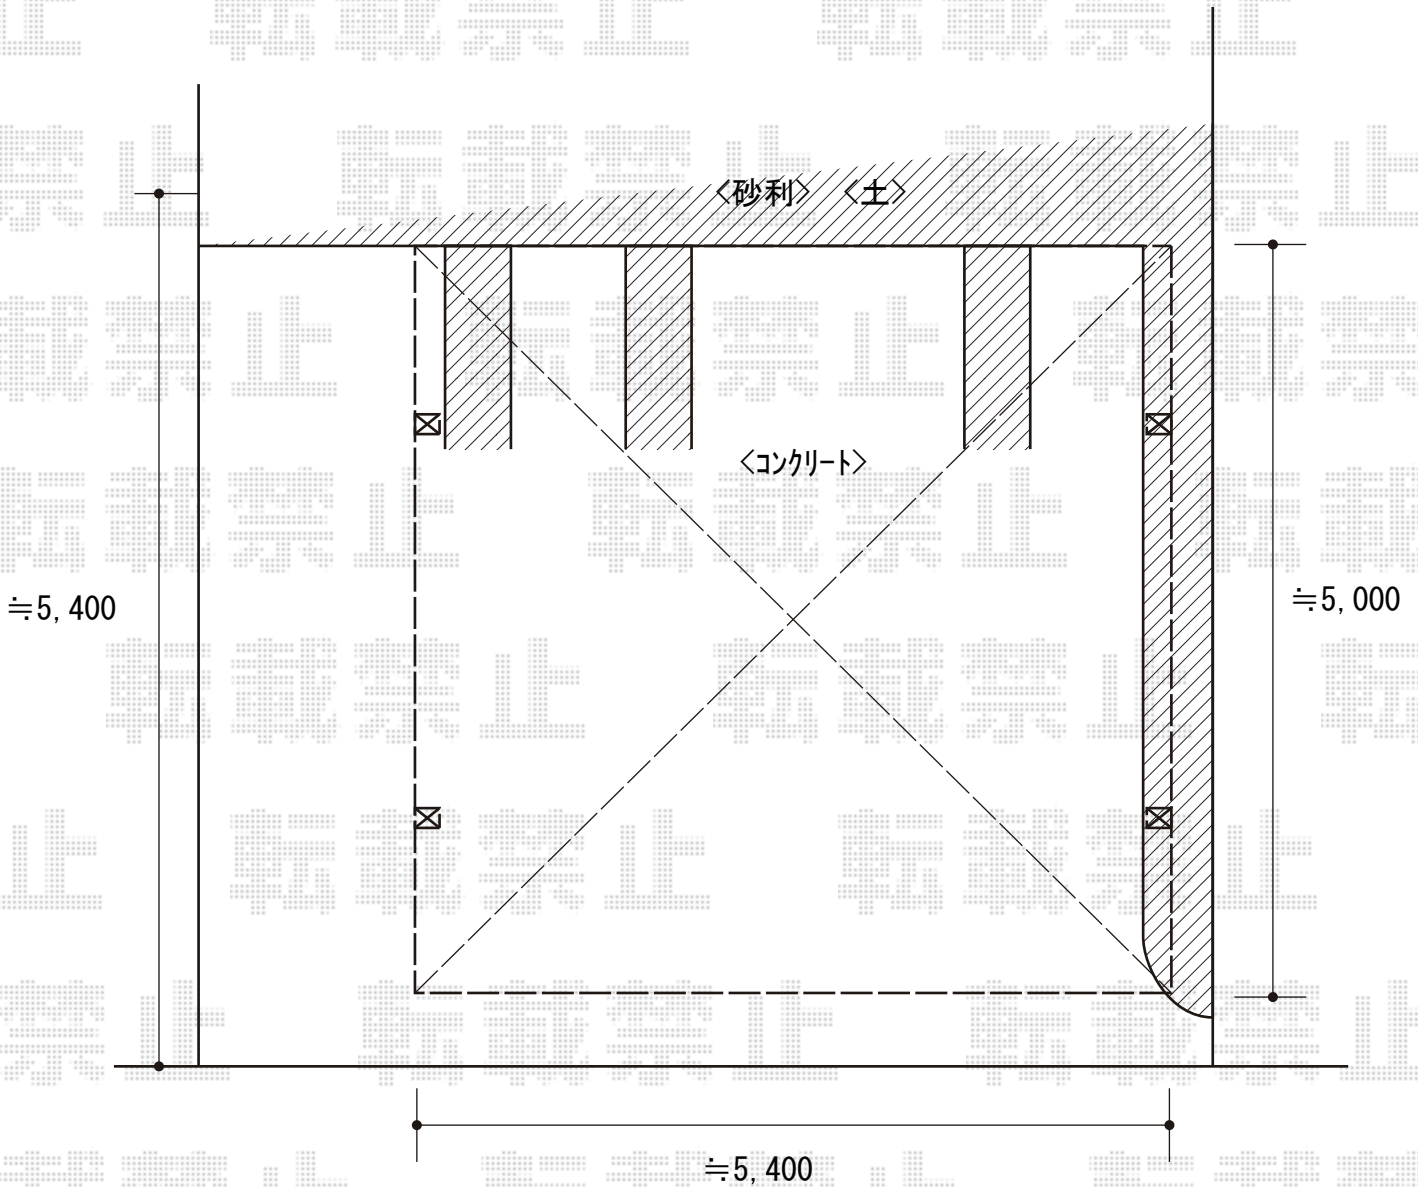

2020-3-699119

担当者

木挽