


フェンス 施工概略図

Value Select 【02】 ミエーネ目隠しルーバーフェンス 上段のみ設置 自立建て用
本体1枚 (W×H) = T100 (1,975mm×920mm) × 2枚
自立建て用2段支柱 : T170 (1,722.5mm) × 3本
端部キャップ : 1セット
色 : ノーブルステン

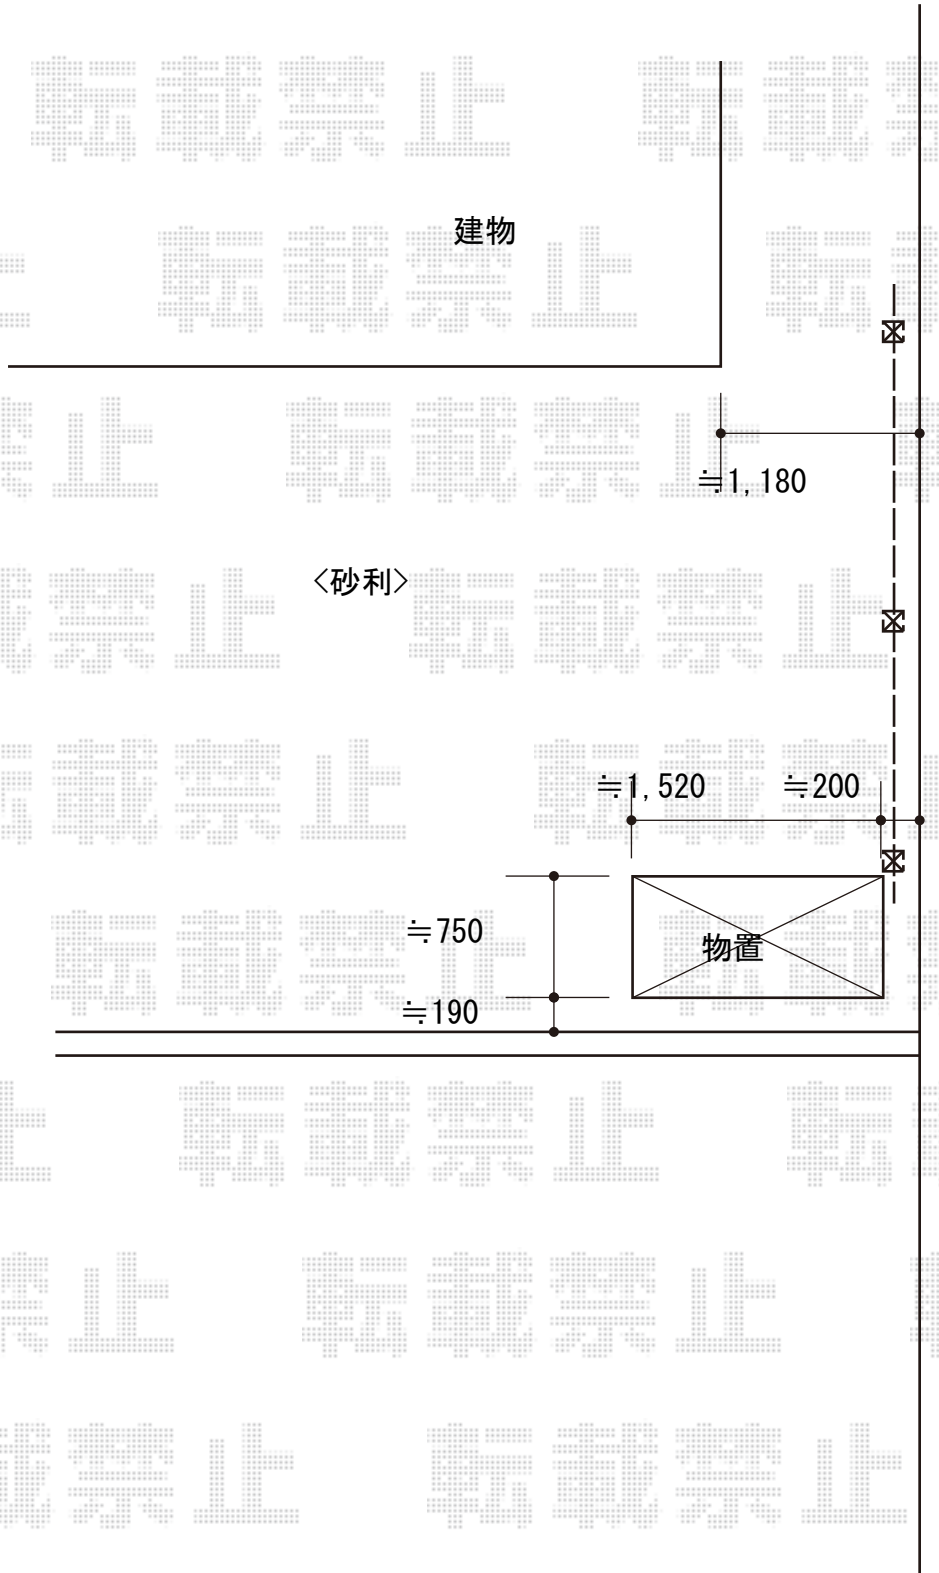

2020-3-699119

担当者

木挽