


スペースガード 施工概略図

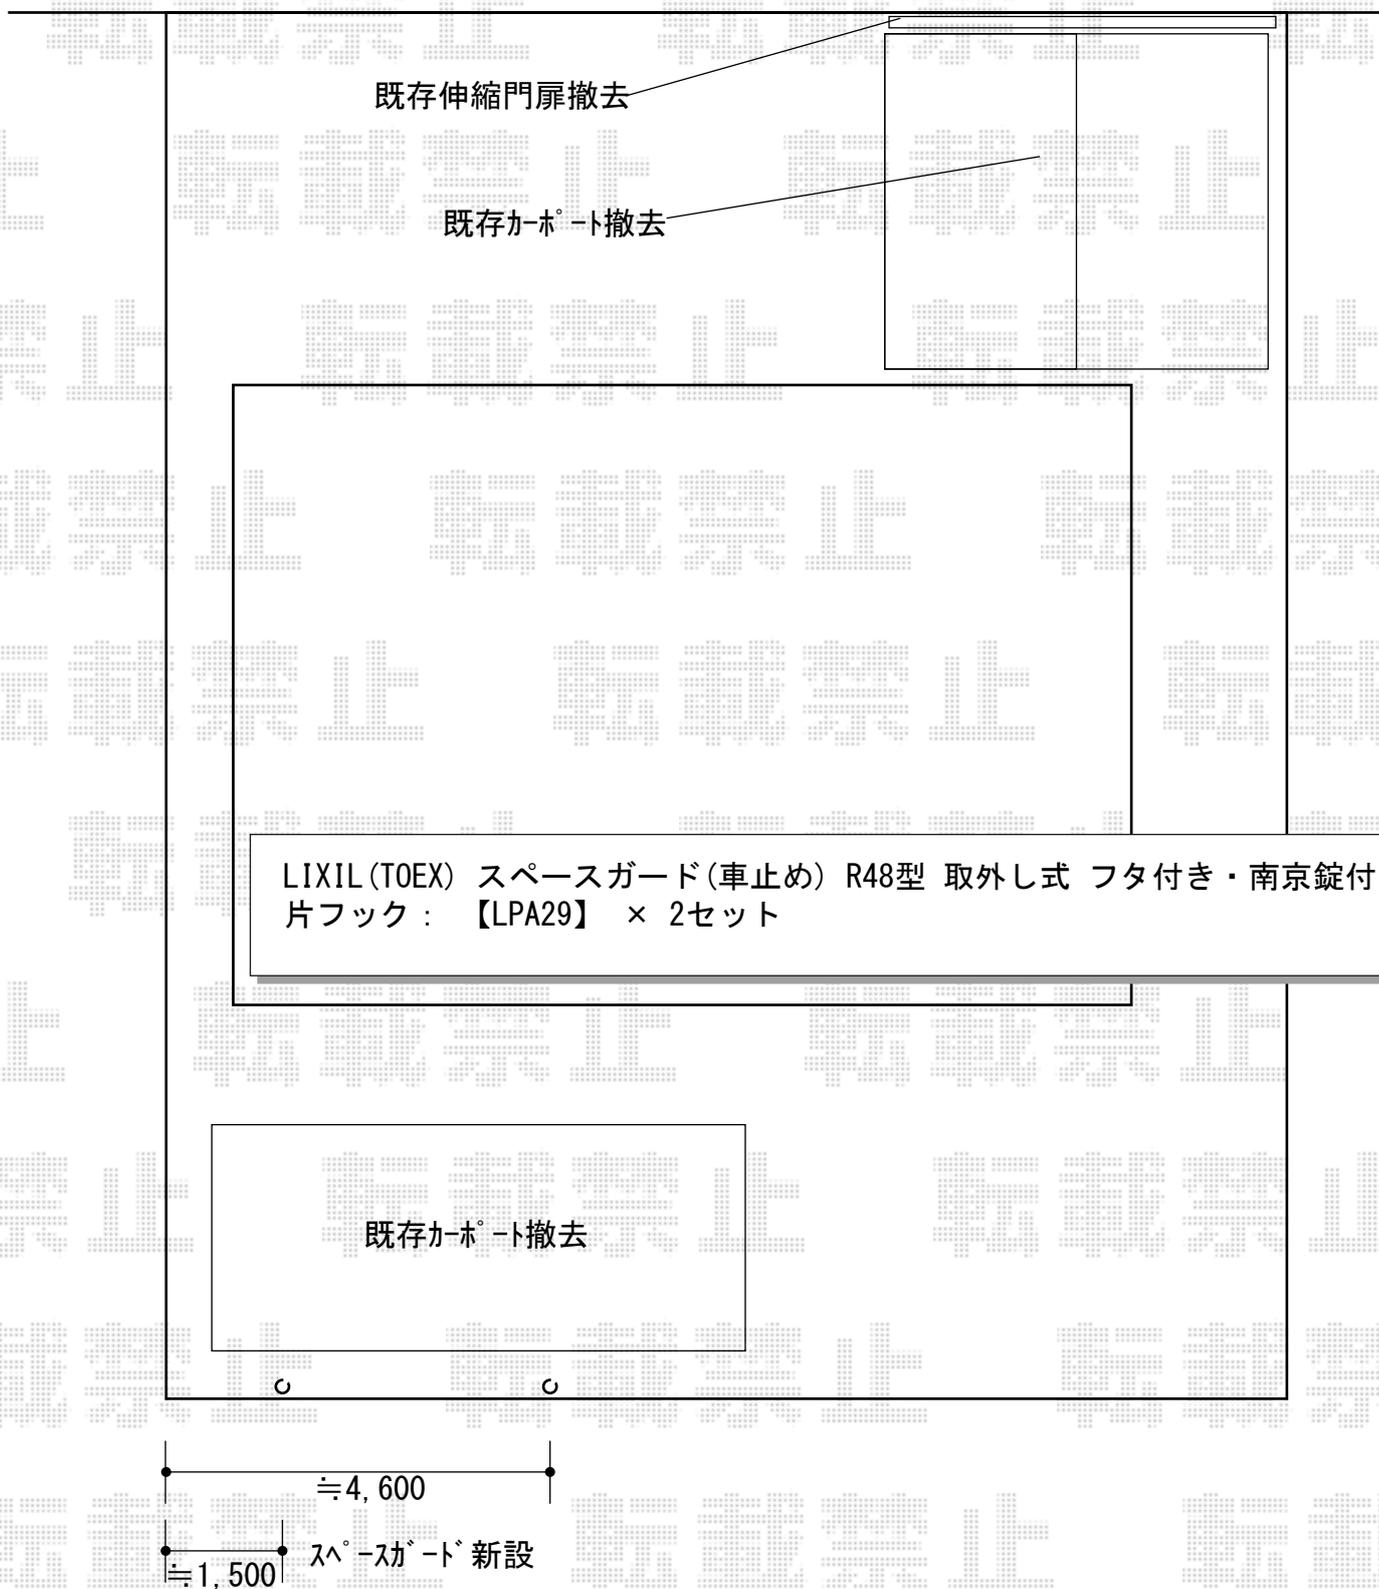

2020-3-699442

担当者

三村