

# テラス屋根 施工概略図


YKK AP ソラリア F型 テラスタイプ 単体 積雪~20cm対応  
 間口= 関東間1.0間 (柱芯々1,665mm 屋根幅1,850mm)  
 出幅= 4尺 (1,170mm)  
 色: ブラウン  
 屋根材: ポリカーボネート (トーマイマット/すりガラス調)  
 柱仕様: ロング柱・柱標準タイプ (柱2本)  
 施工方法: 上止め仕様

YKK AP ソラリア用吊り下げ式 固定物干し (ワイド)  
 ロング2本入り×1セット  
 色: ブラウン  
 竿: なし  
 追加部材: 補助垂木 F型4尺用

YKK AP ソラリア 柱標準 600n 4尺用前面パネル1段  
 間口= 1間  
 高さ= 1段 【仮】1,000mm  
 色: ブラウン  
 パネル材: ポリカーボネート (トーマイマット/すりガラス調)  
 間柱: 無し  
 すき間隠し: 【仮】なし

YKK AP ソラリア用側面パネル1段 \* 【仮】両側  
 出幅= 4尺  
 高さ= 1段【仮】1,000mm  
 色: ブラウン  
 パネル材: ポリカーボネート (トーマイマット/すりガラス調)  
 数量: 2セット

LIXIL スタイルシェード 壁付け (木造) シャッターサッシ 1枚仕様  
 間口= 1,820mm (生地幅1,750mm)  
 高さ= 3,030mm (生地高さ3,000mm)  
 本体色: オータムブラウン  
 生地色: ノルディックボーダー

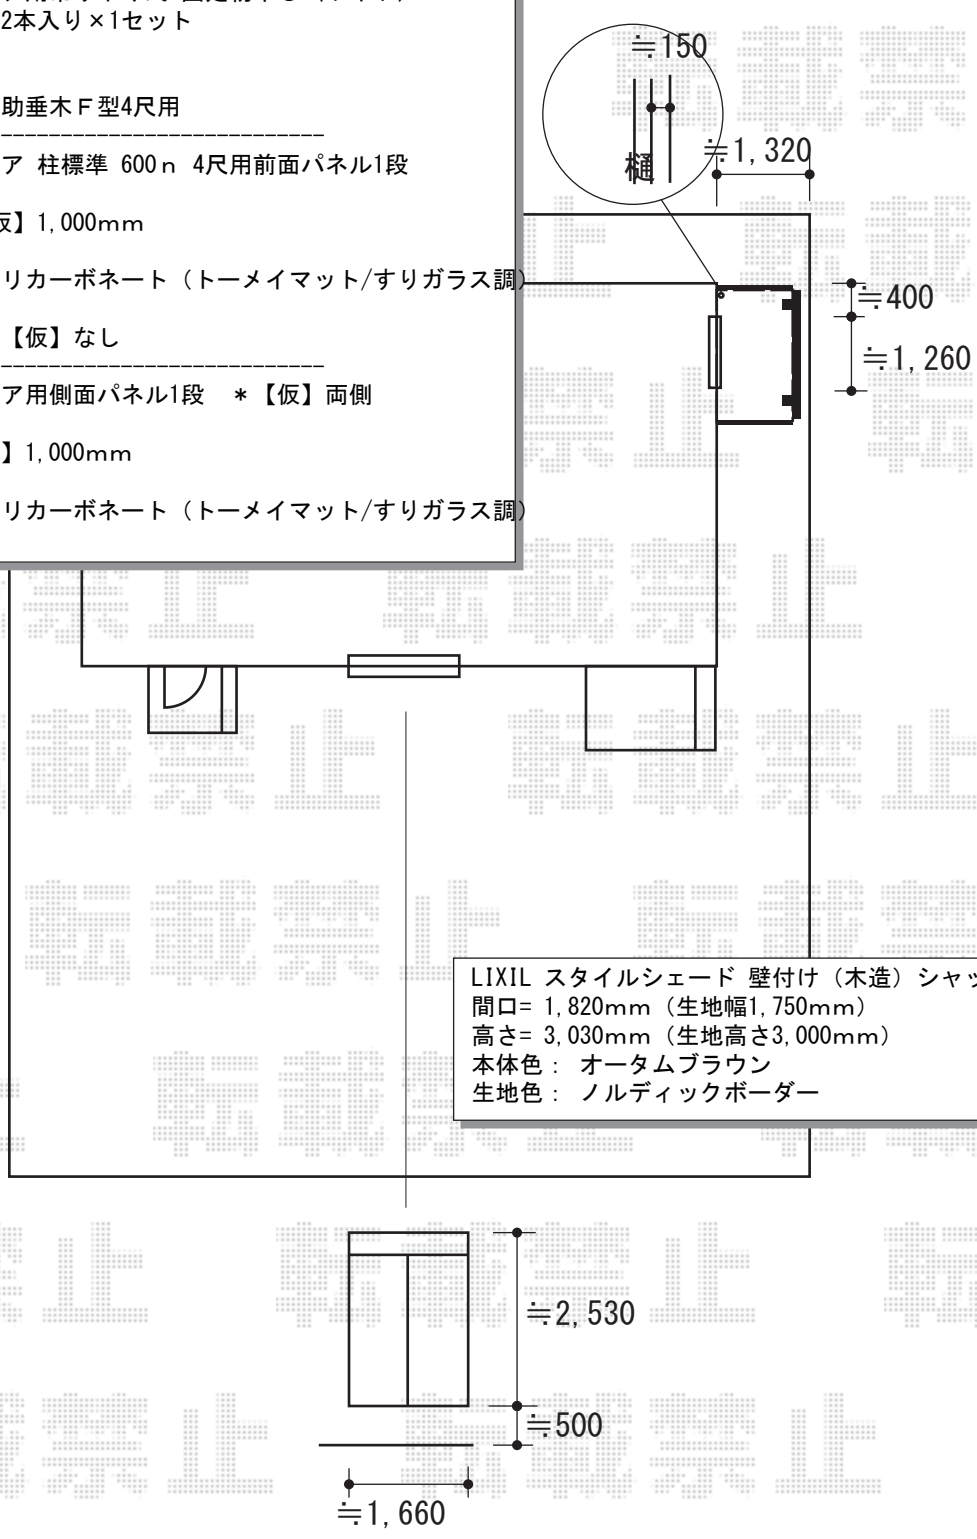

2020-3-700181	担当者	安田
---------------	-----	----