


# カーポート 施工概略図

YKK AP エフルージュ トリプル 積雪~20cm対応  
幅= 7,928mm  
奥行= 5,768mm  
色： プラチナステン  
屋根材： 熱線遮断ポリカーボネート(クリアマット)  
柱仕様： ハイルフ柱仕様 (有効高 約2,350mm)

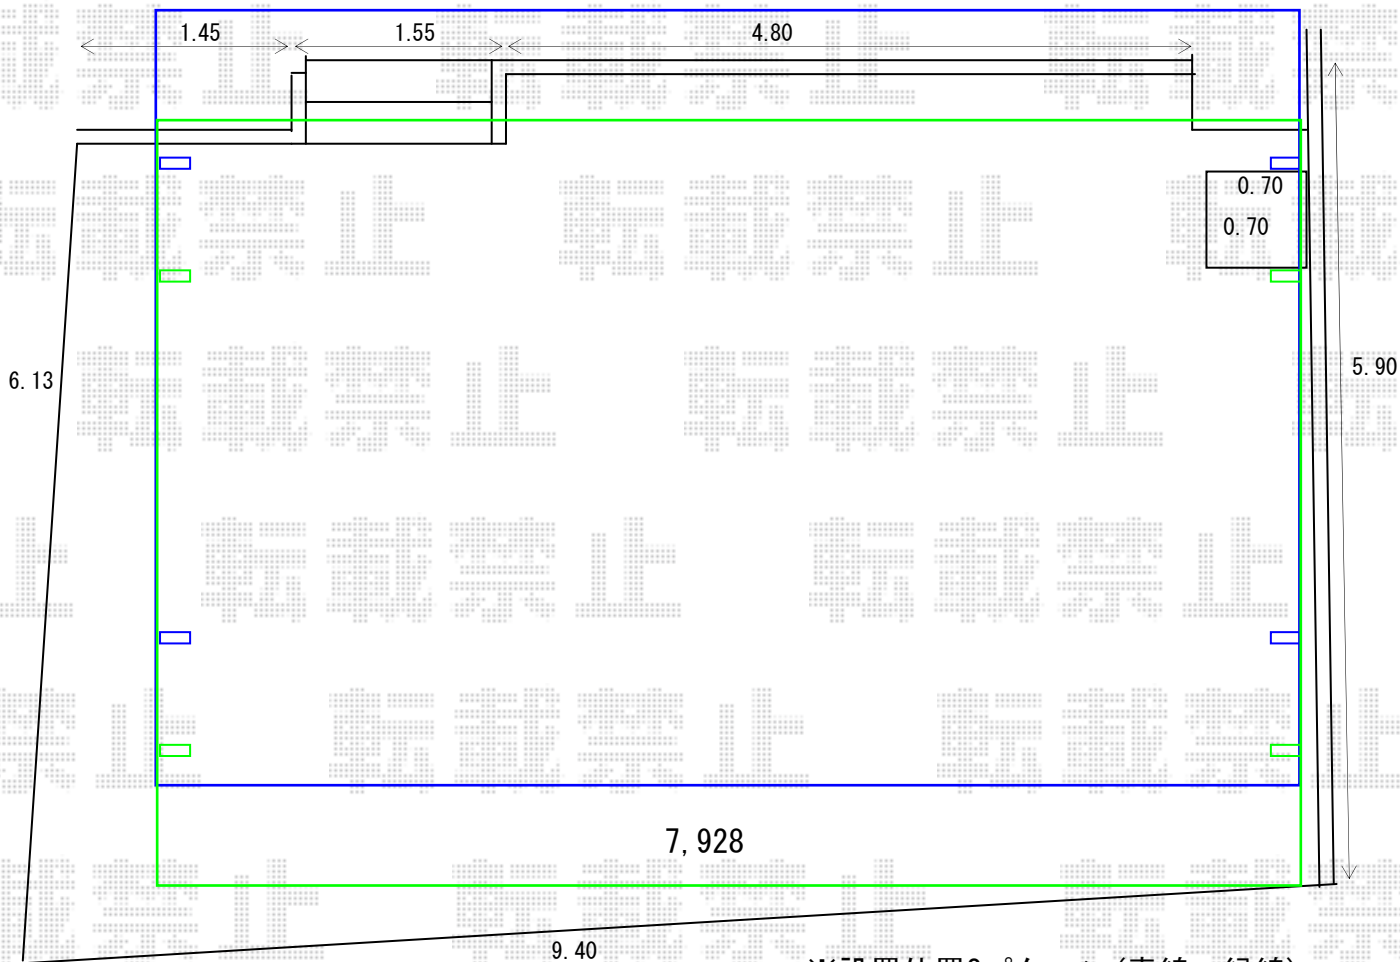

※設置位置2パターン(青線・緑線)

設置位置は当日お打ち合わせを  
宜しくお願い致します。

2020-3-700641

担当者

木挽