


サイクルポート・物置 施工概略図

LIXIL ネスカFミニ (フラットスタイル) 積雪~20cm対応
幅= 1,796mm
奥行= 2,205mm (3台~5台用)
色: シャイングレー
屋根材: ポリカーボネート (クリアマット・すりガラス調)
柱仕様: 標準柱仕様 (有効高 約1,900mm)

ヨド物置 エルモ 一般型 2220×1170×2121

間口= 2,220mm
奥行= 1,170mm
高さ= 2,121mm
色: EG(エバーグリーン)
屋根タイプ: 標準型
耐荷重タイプ: 一般型
棚タイプ: 標準棚タイプ
数量: 1台

建物

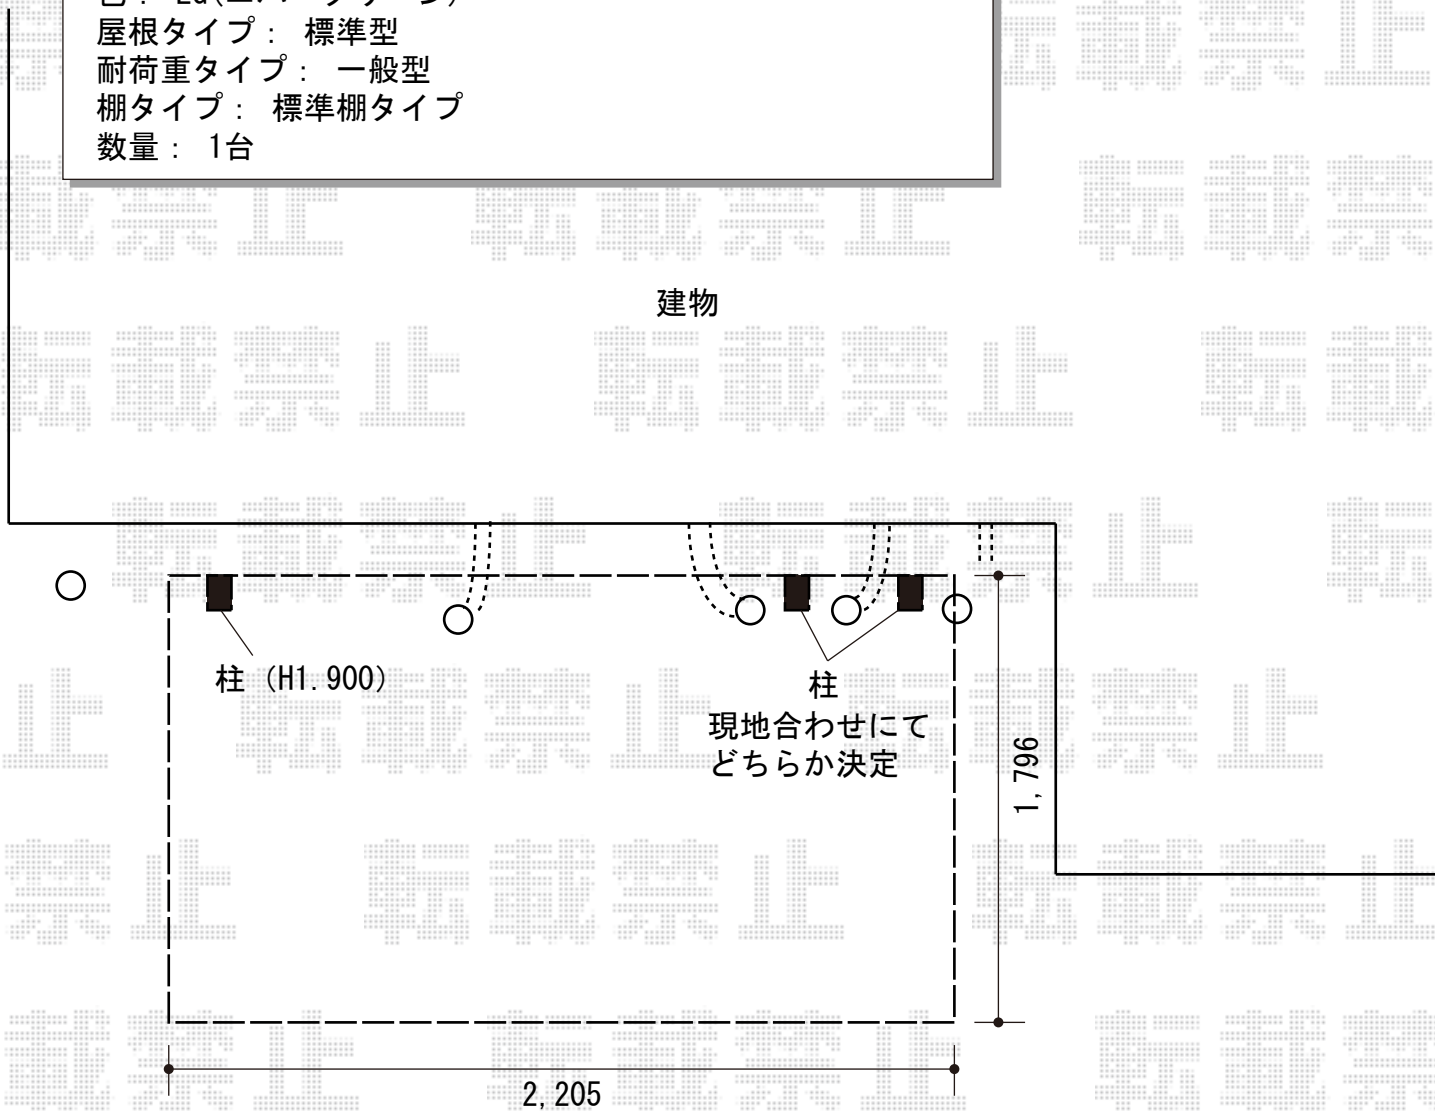

2020-3-700755

担当者

中島