カーポート　施工概略図

LIXIL ネスカR（ラウンドスタイル）積雪～20cm対応
幅= 2,999mm
奥行= 5,686mm
色： シャイングレー
屋根材： 熱線吸収ポリカーボネート（ブルーマットS・すりガラス調）
柱仕様： ロング柱28仕様（有効高 約2,800mm）
＝＝＝＝＝＝＝＝＝＝＝＝＝＝＝＝＝＝＝＝＝＝＝＝＝＝＝＝＝＝＝＝＝＝＝＝＝
LIXIL ネスカR 着脱式サポート H28柱用 2本入り×1セット
色： シャイングレー

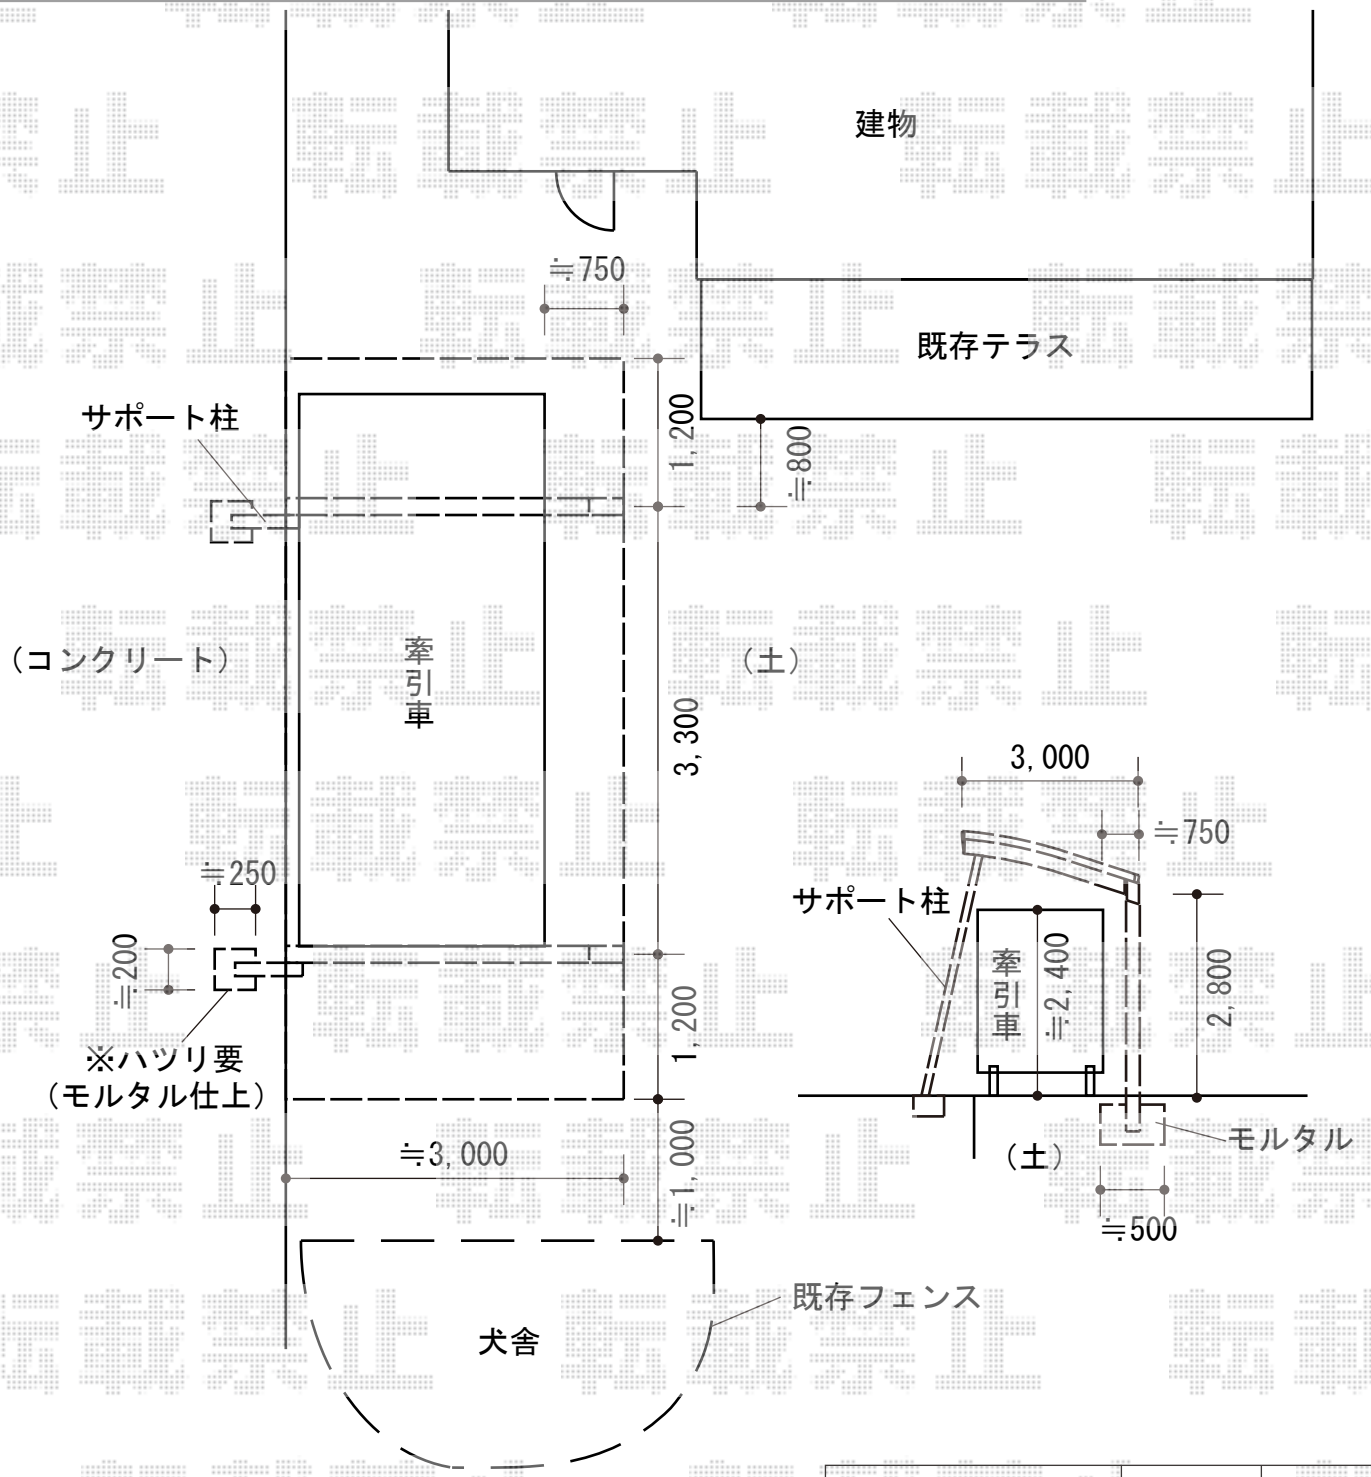

2020-3-700772	担当者	木挽

エクスショップ

現場状況や作図制限により概略図の内容と多少の違いが生じることがございます。
施工時は、現場優先とさせて頂きたく思いますので、お立会い頂き、最終のご指示のほど、何卒、宜しくお願い致します。