


カーポート 施工概略図

Value Select プレシオサポート ワイド 積雪~20cm対応
幅= 4,801mm
奥行= 5,052mm
色： ノーブルステン
屋根材： 熱線遮断ポリカーボネート（スカイブルーマット調）
柱仕様： ハイルフ柱仕様（有効高 約2,250mm）

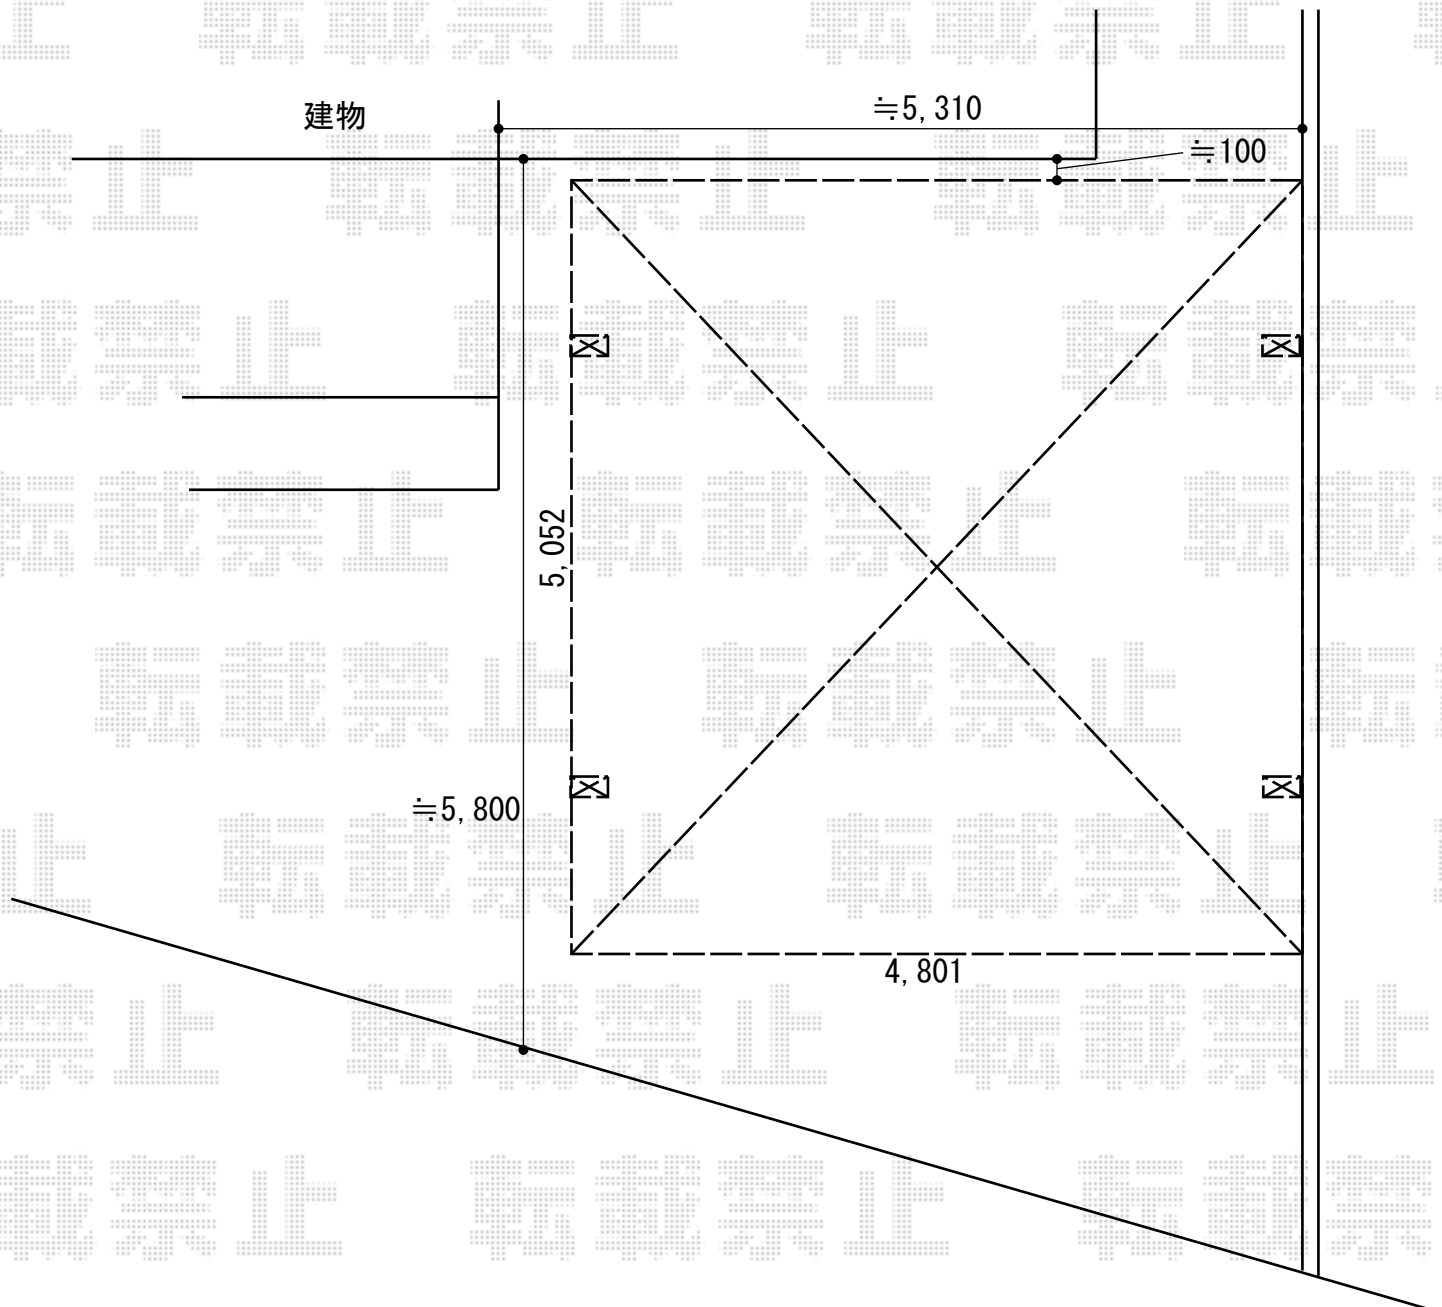

2020-3-700946

担当者

西村