


エクステリア 施工概略図

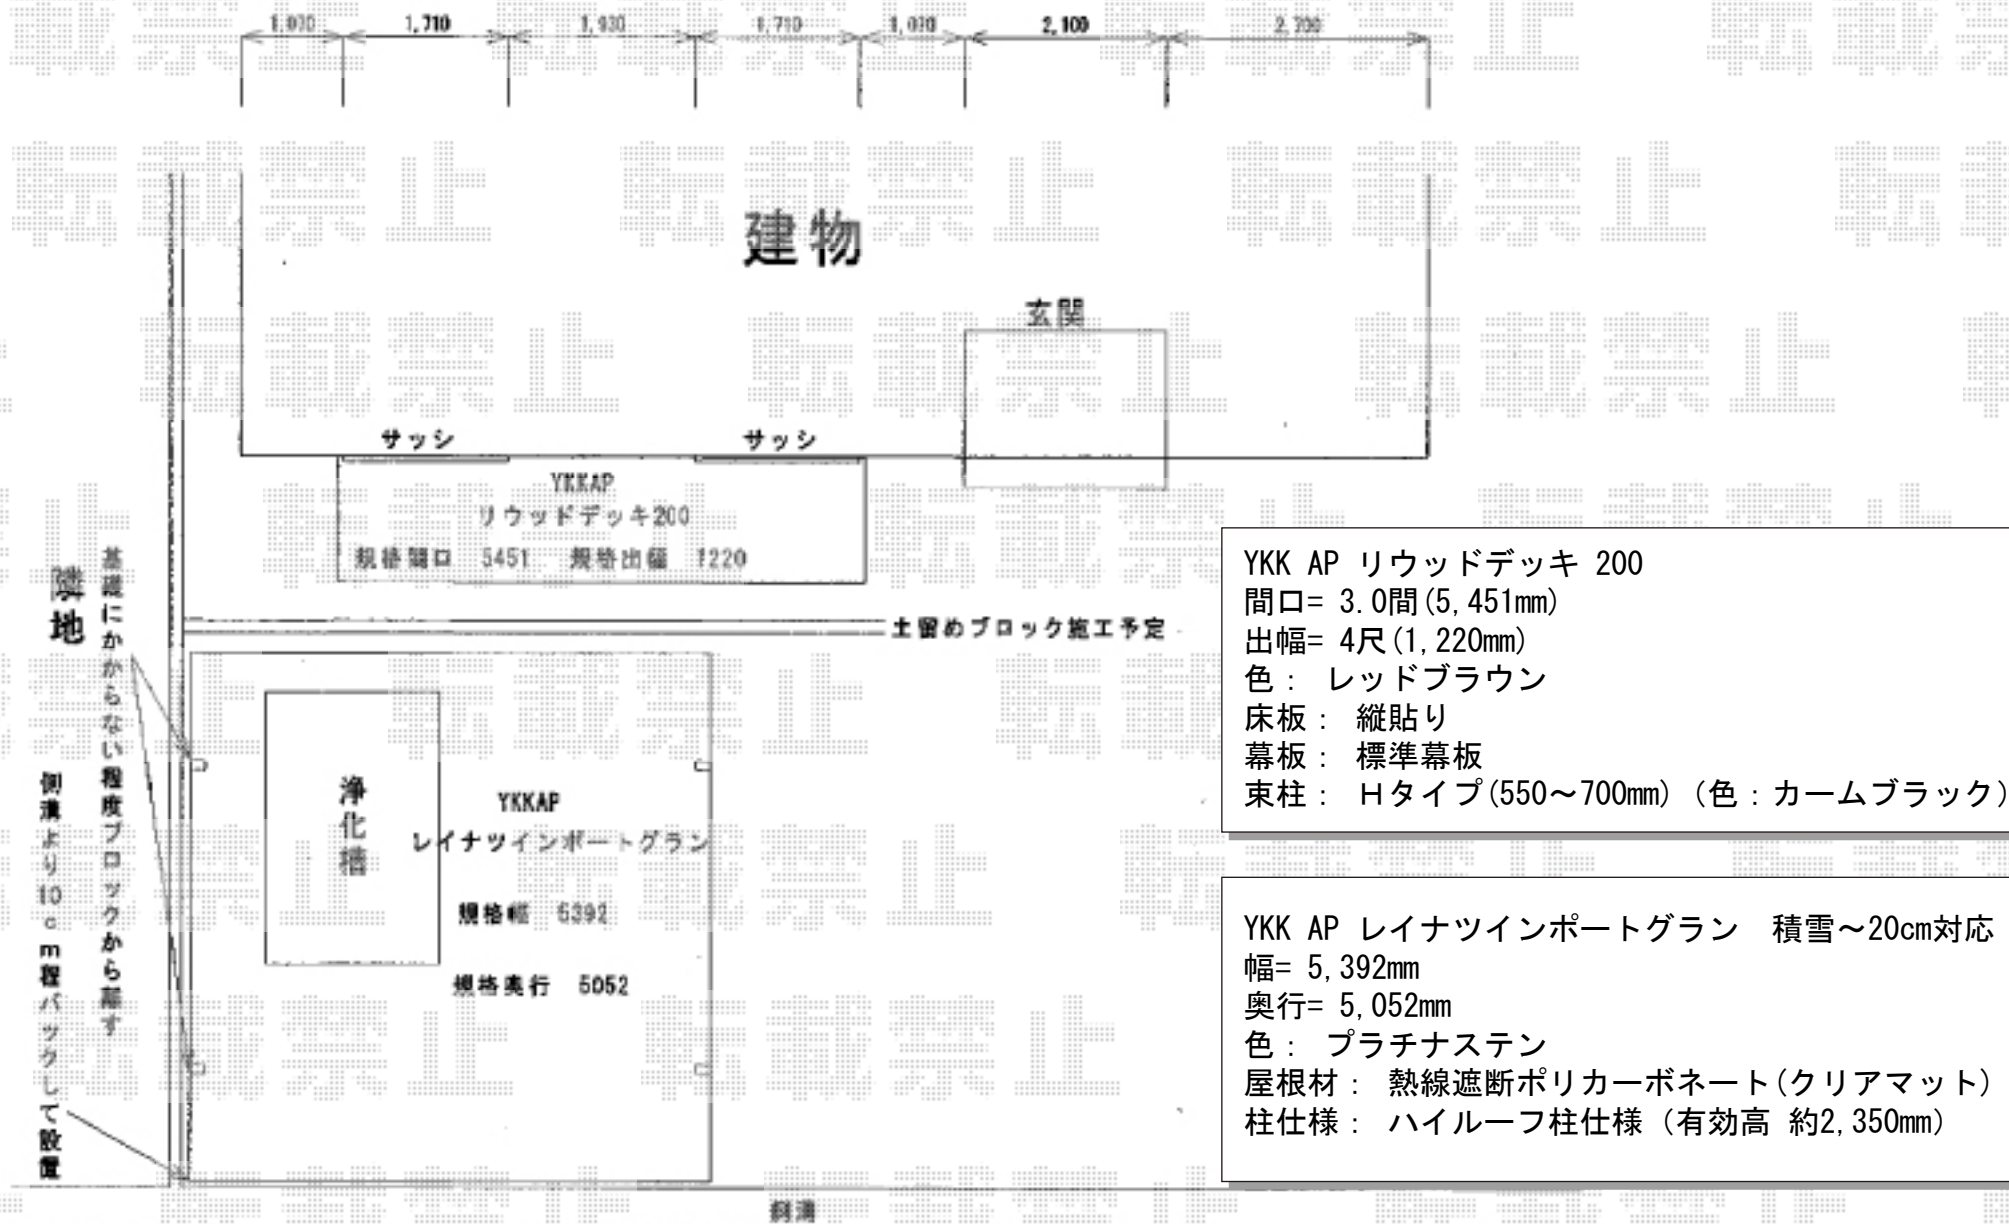

YKK AP リウッドデッキ 200
 間口= 3.0間(5,451mm)
 出幅= 4尺(1,220mm)
 色: レッドブラウン
 床板: 縦貼り
 幕板: 標準幕板
 束柱: Hタイプ(550~700mm) (色: カームブラック)

YKK AP レイナツインポートグラン 積雪~20cm対応
 幅= 5,392mm
 奥行= 5,052mm
 色: プラチナステン
 屋根材: 熱線遮断ポリカーボネート(クリアマット)
 柱仕様: ハイルフ柱仕様(有効高 約2,350mm)