


エクステリア 施工概略図

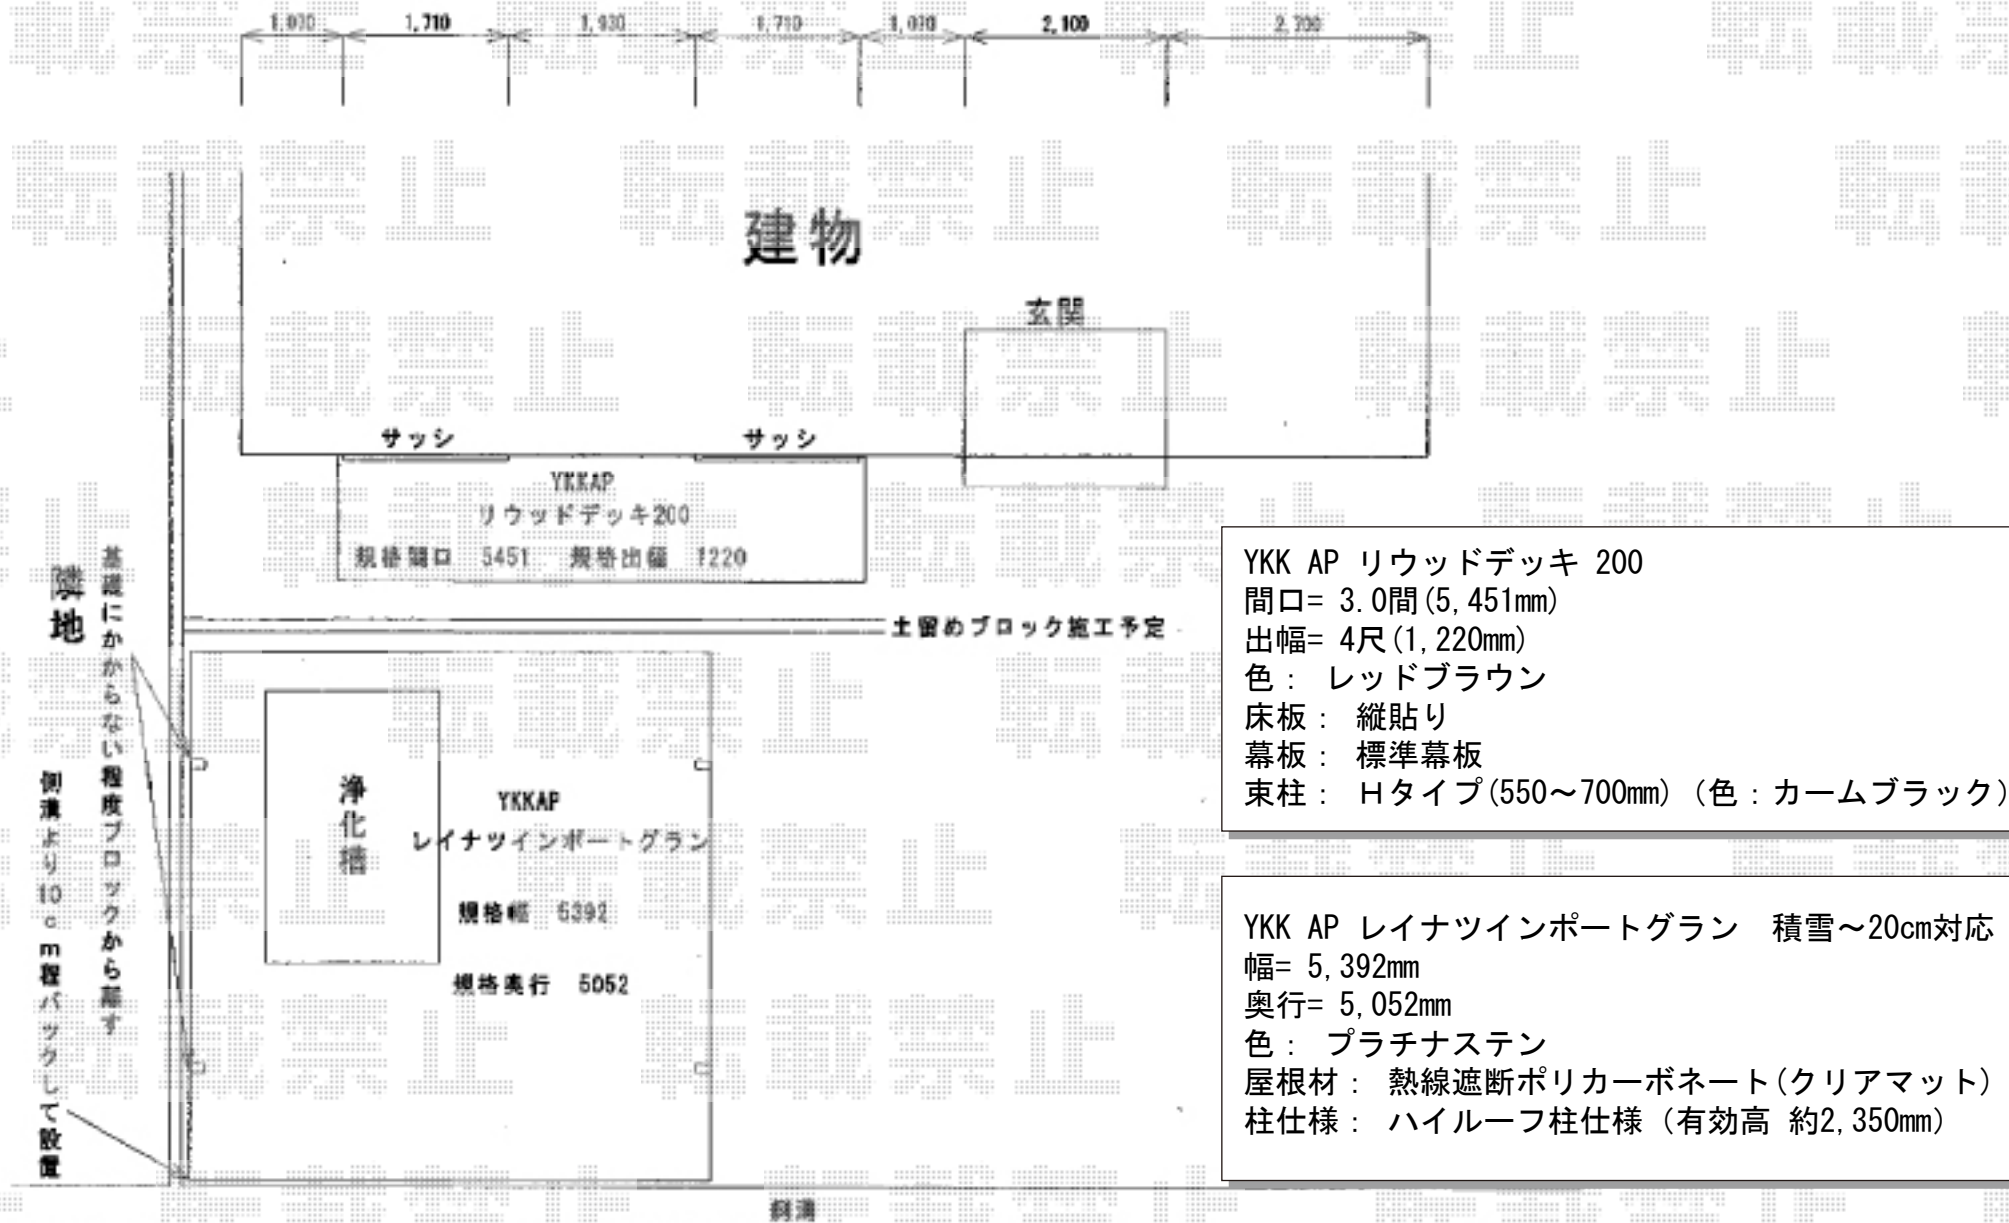

YKK AP リウッドデッキ 200
 間口= 3.0間(5,451mm)
 出幅= 4尺(1,220mm)
 色： レッドブラウン
 床板： 縦貼り
 幕板： 標準幕板
 束柱： Hタイプ(550~700mm) (色： カームブラック)

YKK AP レイナツインポートグラン 積雪~20cm対応
 幅= 5,392mm
 奥行= 5,052mm
 色： プラチナステン
 屋根材： 熱線遮断ポリカーボネート(クリアマット)
 柱仕様： ハイルフ柱仕様 (有効高 約2,350mm)