


カーポート 施工概略図

YKK AP エフルージュ トリプル 積雪～20cm対応  
幅= 7,108mm  
奥行= 5,768mm  
色： ピュアシルバー  
屋根材： ポリカーボネート（トーマイマット/すりガラス調）  
柱仕様： ハイルーフ柱仕様（有効高 約2,350mm）

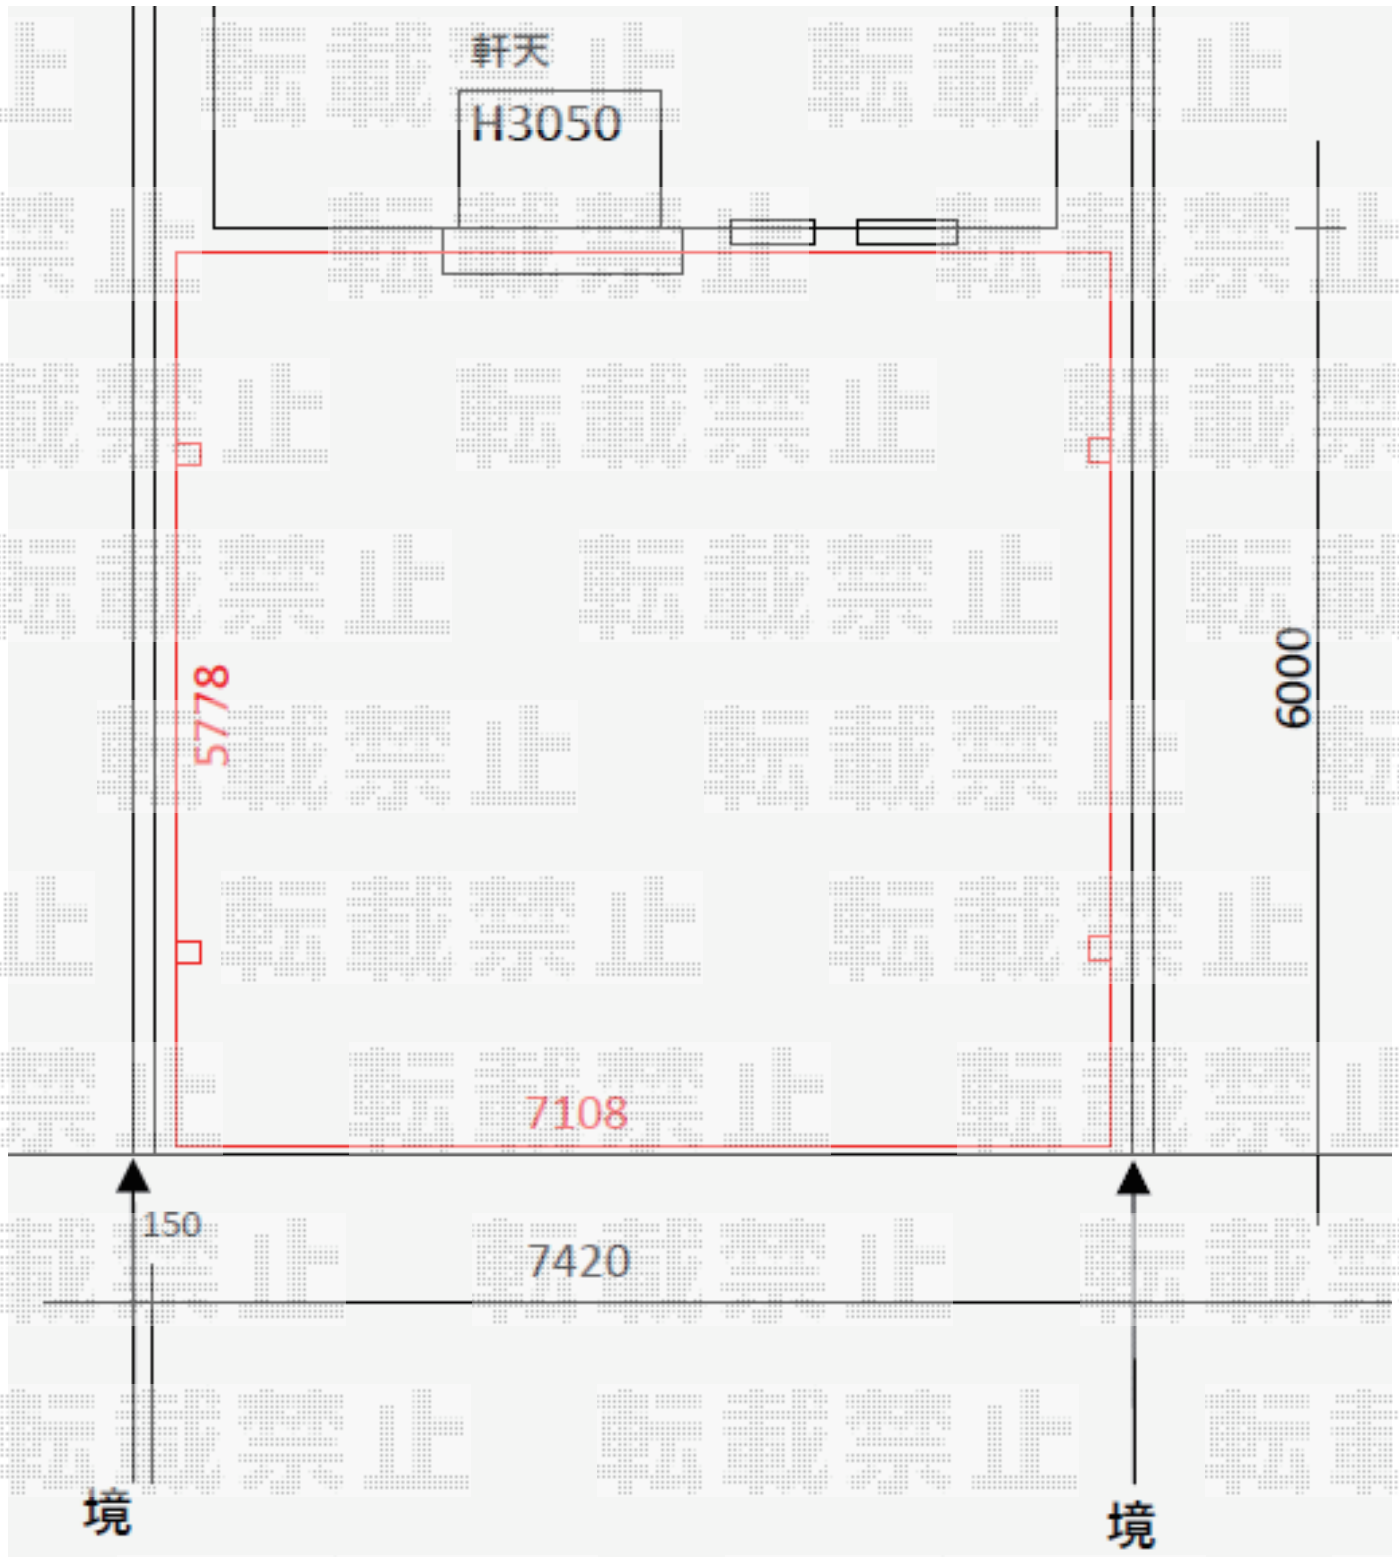

2020-3-701160

担当者

新西