


サイクルポート・ウッドデッキ 施工概略図

Value Select プレシオスポート ミニ 積雪~20cm対応
 幅= 2,100mm 奥行= 2,188 (3台用)mm 色: ノーブルステン
 【未定】屋根材: 熱線遮断ポリカーボネート (【仮】スカイブルーマット調)
 柱仕様: 標準柱仕様

Value Select プレシオスポート ミニ 車止めバー L22用×1セット
 色: ノーブルステン

Value Select プレシオスポート ミニ サイドパネル
 奥行サイズ: 長さ22用 高さ= 836mm*1段 色: ノーブルステン
 【未定】屋根材: 熱線遮断ポリカーボネート (【仮】スカイブルーマット調)
 柱仕様: 標準柱仕様

YKK AP リウッドデッキ 200 ※出幅違い
 間口= 2.5間(4,451mm) 出幅= 7尺(2,120mm)/約1,200mm 【未定】色: 【未定】
 床板: 縦貼り 幕板: 標準幕板 【未定】束柱: Sタイプ(550mm) (色: 【未定】)

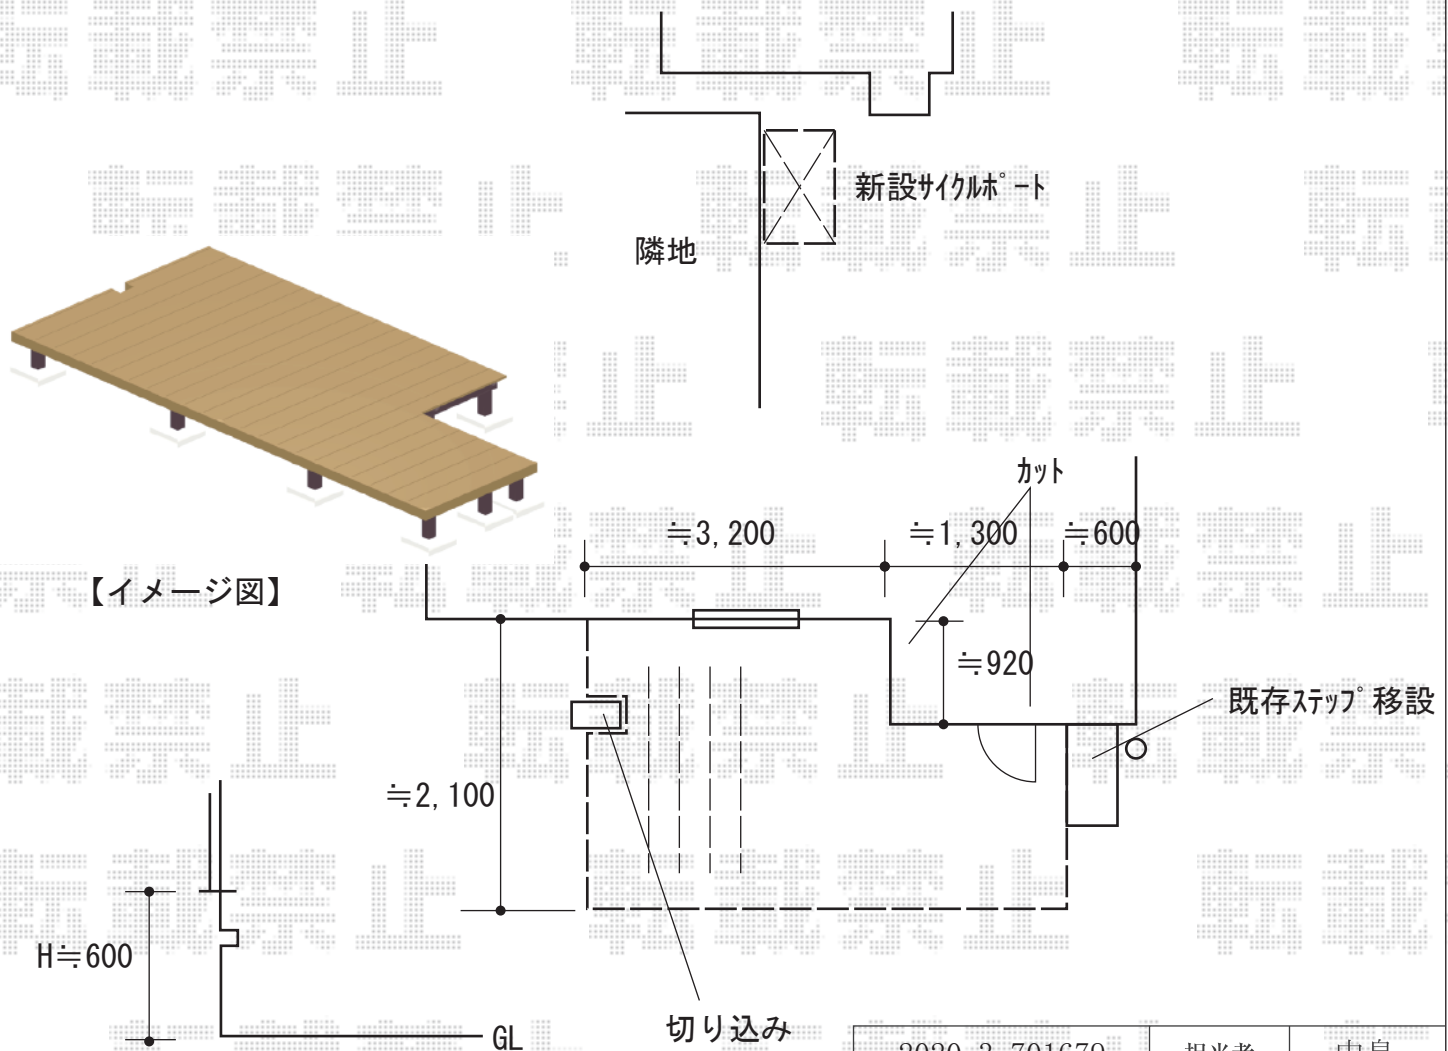

2020-3-701679

担当者

中島