


フェンス 施工概略図

YKK AP 【01】イーネットフェンスA1F型 自由柱施工
 本体1枚 (W×H) = T80 (1,991mm×720mm) × 5枚
 アルミ自由柱: T80 × 6本
 端部キャップ (15個入り): T80 × 1セット
 色: 【未定】

Value Select 【02】モクアルフェンス 横板タイプ 自由柱施工
 本体1枚 (W×H) = T80 (1,975mm×720mm) × 10枚
 自由柱: T80 × 11本
 端部カバー: T80 × 1セット
 端部キャップ: 3セット
 色: パネル/【未定】 枠・柱・裏面/チャコールブラック

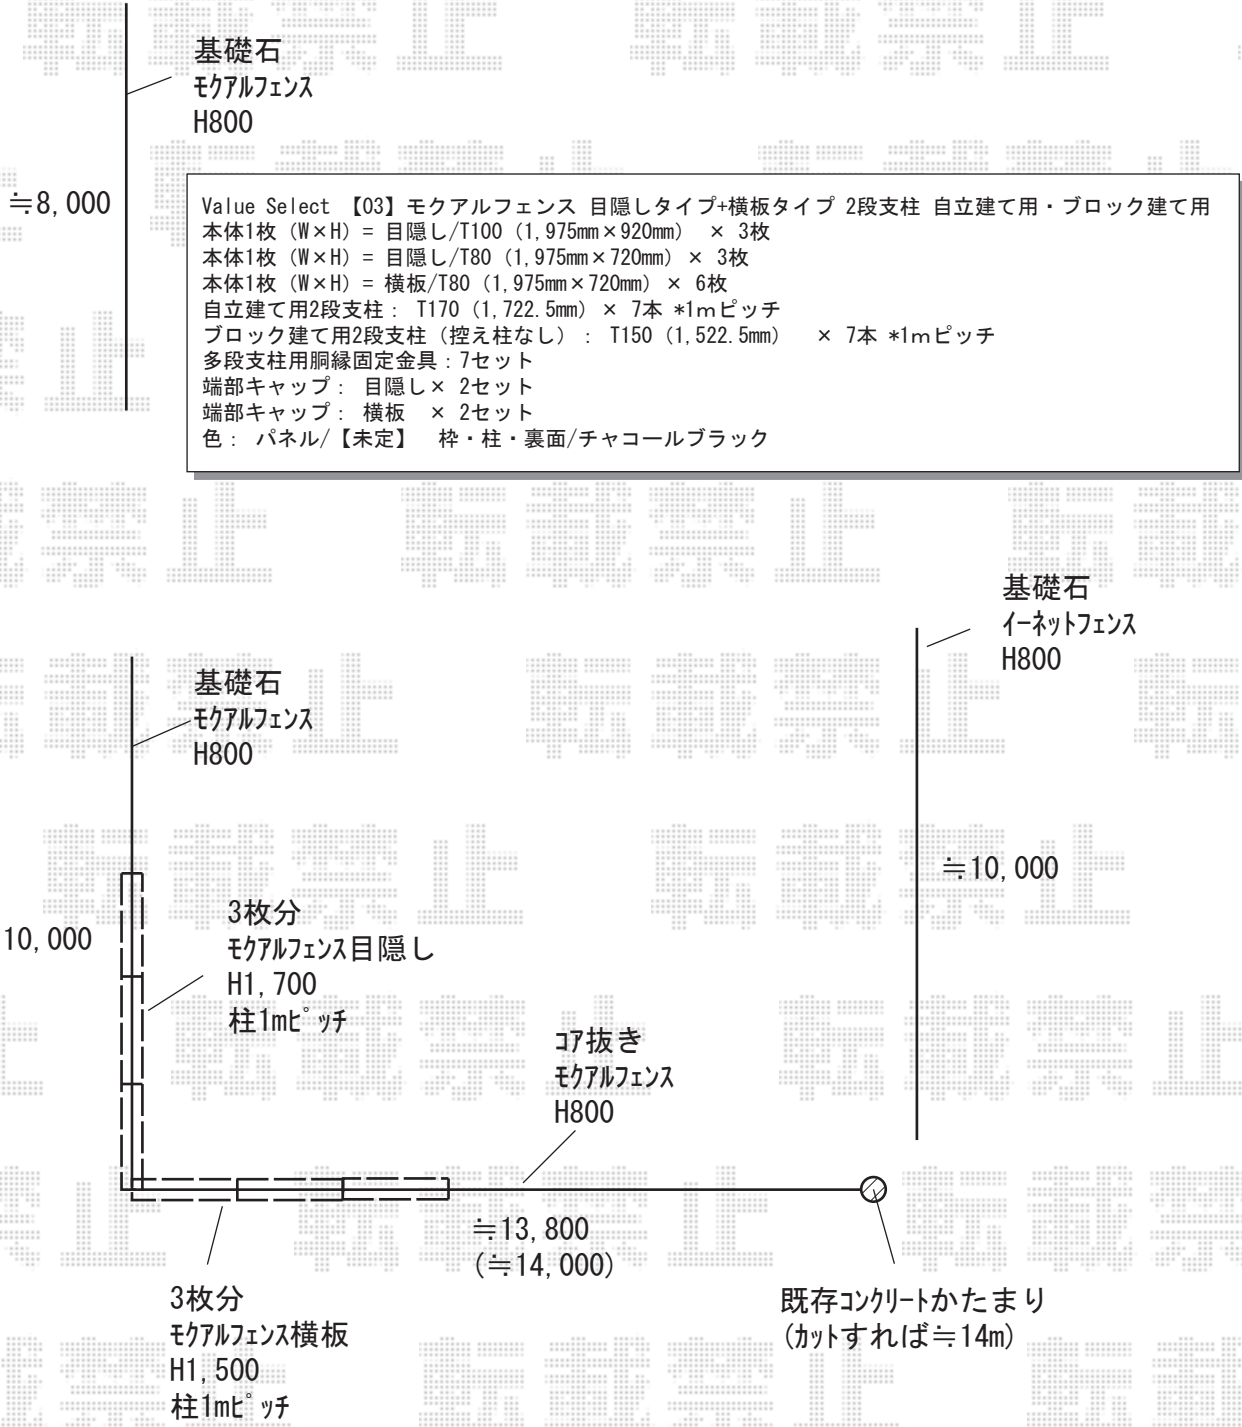

Value Select 【03】モクアルフェンス 目隠しタイプ+横板タイプ 2段支柱 自立建て用・ブロック建て用
 本体1枚 (W×H) = 目隠し/T100 (1,975mm×920mm) × 3枚
 本体1枚 (W×H) = 目隠し/T80 (1,975mm×720mm) × 3枚
 本体1枚 (W×H) = 横板/T80 (1,975mm×720mm) × 6枚
 自立建て用2段支柱: T170 (1,722.5mm) × 7本 *1mピッチ
 ブロック建て用2段支柱 (控え柱なし): T150 (1,522.5mm) × 7本 *1mピッチ
 多段支柱用胴縁固定金具: 7セット
 端部キャップ: 目隠し × 2セット
 端部キャップ: 横板 × 2セット
 色: パネル/【未定】 枠・柱・裏面/チャコールブラック

2020-3-701755	担当者	内田
---------------	-----	----