


カーポート 施工概略図

LIXIL ネスカR (ラウンドスタイル) ワイド 積雪~20cm対応
幅= 5,139mm
奥行= 5,382mm
色 : ホワイト
屋根材 : 熱線吸収ポリカーボネート (ブルーマットS・すりガラス調)
柱仕様 : ロング柱25仕様 (有効高 約2,500mm)

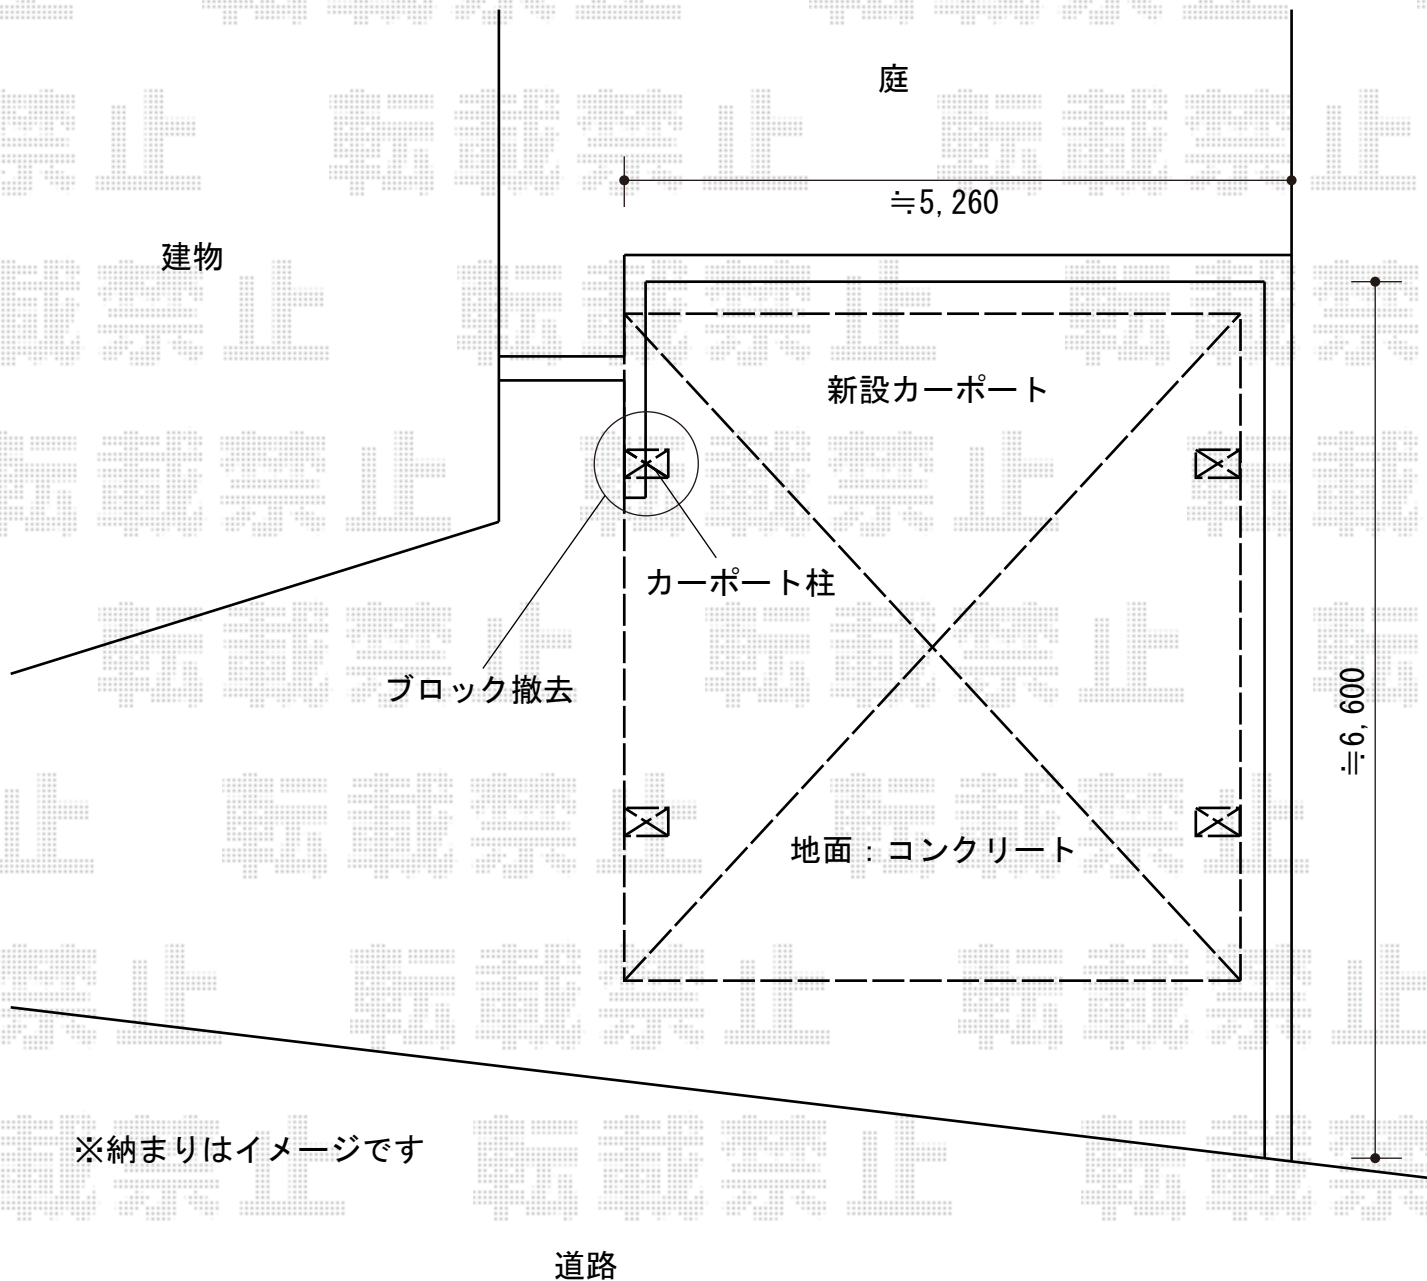

※納まりはイメージです

2020-3-701823	担当者	伊野
---------------	-----	----