


カーポート 施工概略図

YKK AP 【01】 レイナポートグラン M合掌 積雪～20cm対応  
 幅= 5,414mm (27・27) 奥行= 5,400mm  
 色： プラチナステン 屋根材： ポリカーボネート（アースブルー）  
 柱仕様： ハイルーフ柱仕様（有効高 約2,350mm）

YKK AP 【02】 レイナポートグラン 積雪～20cm対応  
 幅= 2,700mm 奥行= 5,400mm  
 色： プラチナステン 屋根材： ポリカーボネート（アースブルー）  
 柱仕様： ハイルーフ柱仕様（有効高 約2,350mm）  
 追加部材： 合掌材/Y合掌部品

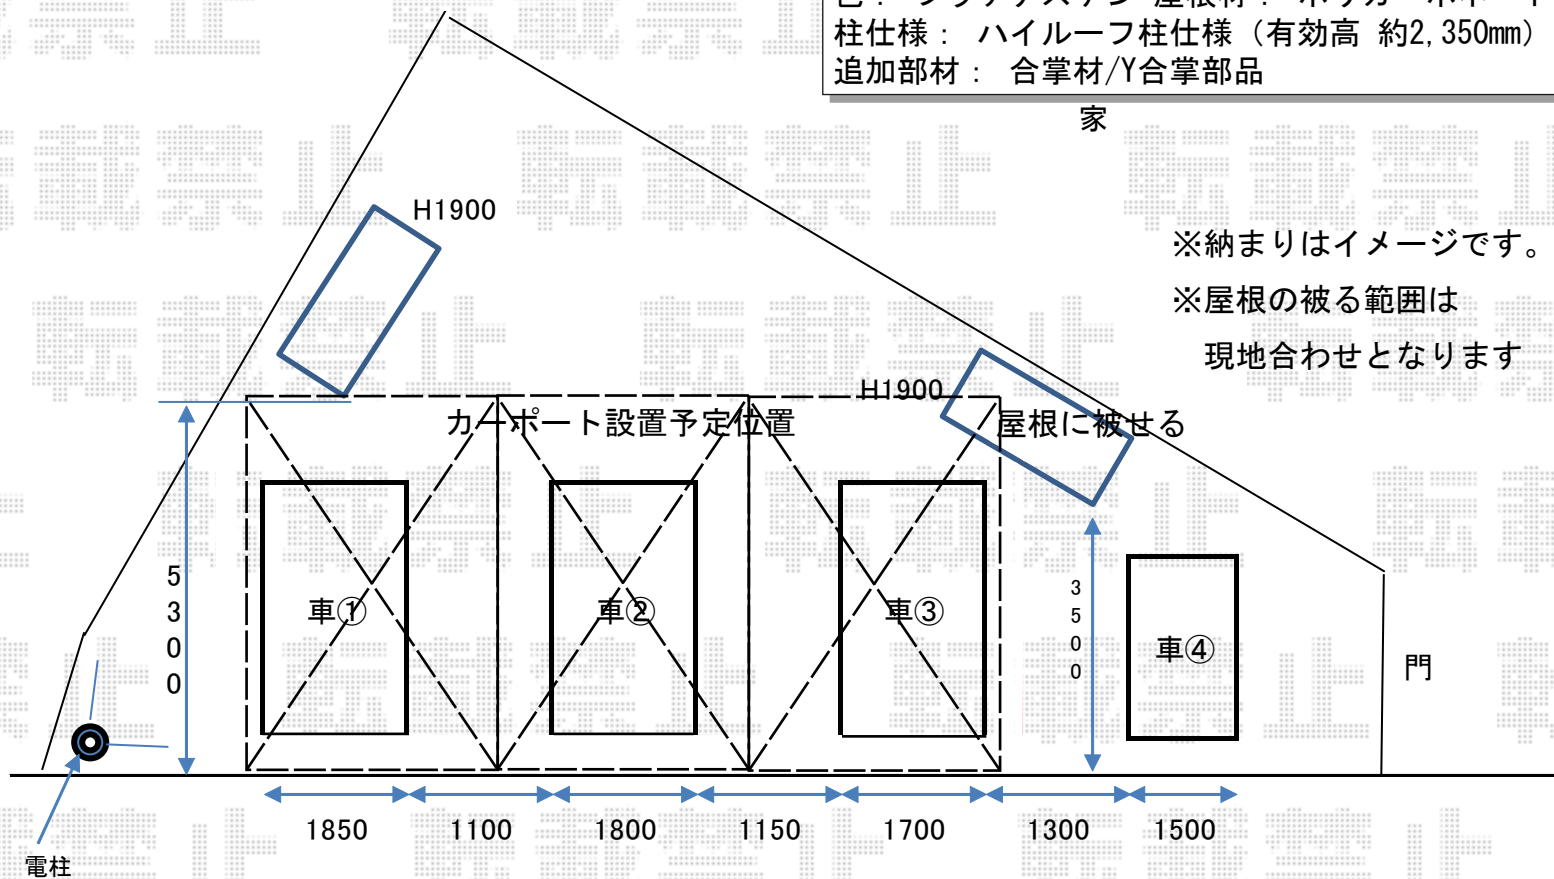

※納まりはイメージです。

※屋根の被る範囲は  
 現地合わせとなります