

ウッドデッキ 施工概略図

YKK AP リウッドデッキ 200

間口= 2.0間(3,651mm)

出幅= 6尺(1,820mm)

色： レッドブラウン

床板： 縦貼り

幕板： 標準幕板

束柱： Sタイプ(550mm) (色： カームブラック)

YKK AP 独立式リウッドステップ2型×1台

色： デッキ材 レッドブラウン/束柱 カームブラック

YKK AP ルシアスデッキフェンスB02型 横格子1本

本体1枚 (W×H) = 幅08用 T80×4枚・幅12用 T80×2枚

中柱： T80×2本

端柱： T80×4本

90度専用角柱： T80×2本



デッキ材補強材 (先付用)： 2

端部キャップ： 2

笠木1スパン用： 2

笠木2スパン用： 2

色： カームブラック

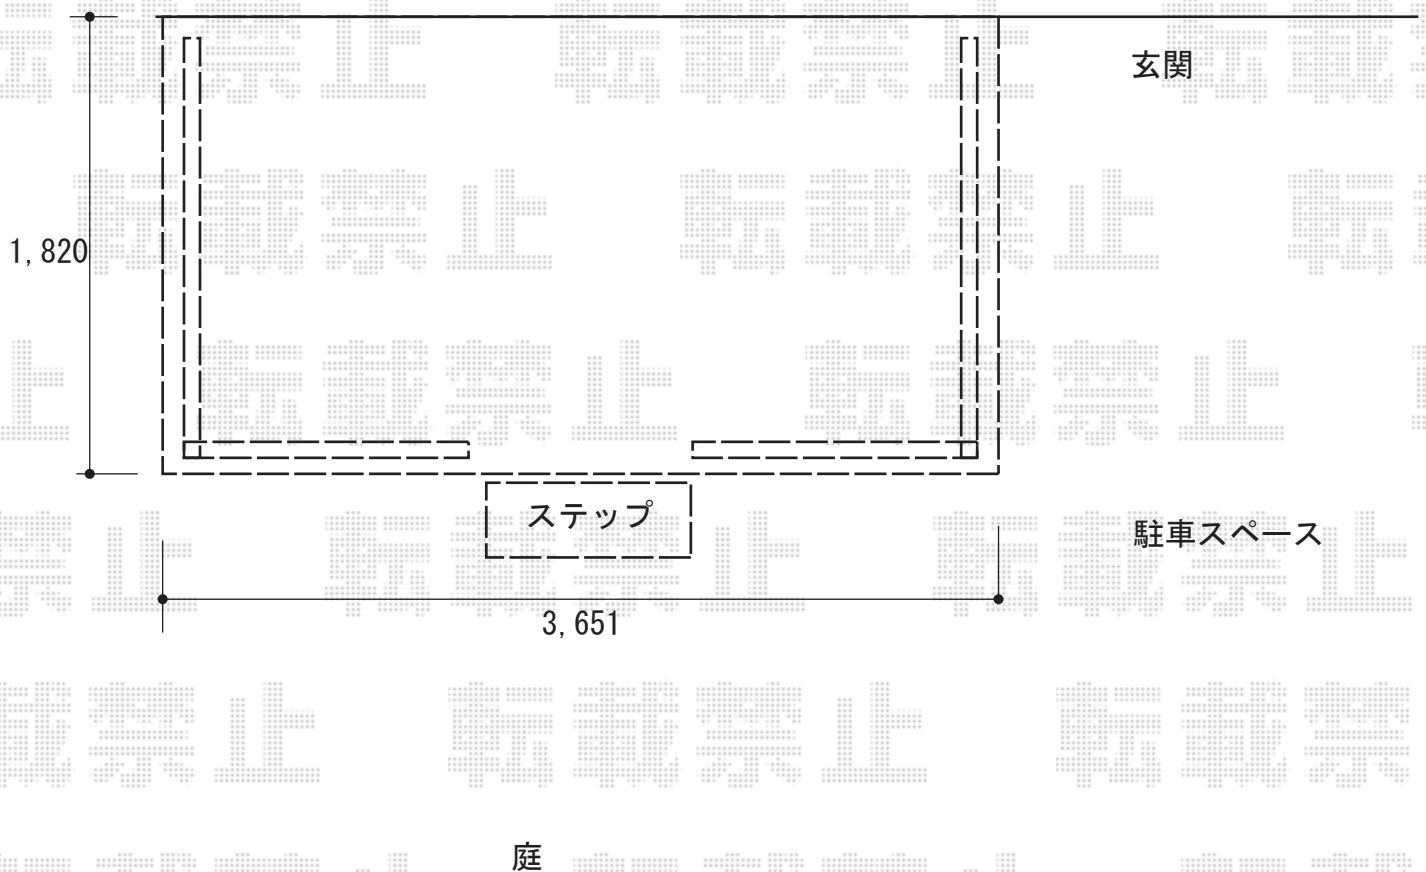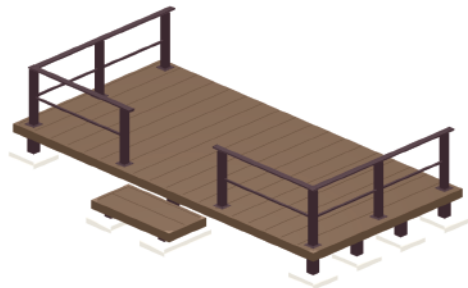

2020-3-702941

担当者

政井