


カーポート 施工概略図

LIXIL ネスカR (ラウンドスタイル) 積雪~20cm対応
 幅= 2,701mm
 奥行= 5,382mm
 色: シャイングレー
 屋根材: ポリカーボネート (クリアブルー)
 柱仕様: ロング柱25仕様 (有効高 約2,500mm)

LIXIL ネスカR 着脱式サポート ロング柱 (H25) 用
 数量: 2本入り×1セット
 色: シャイングレー

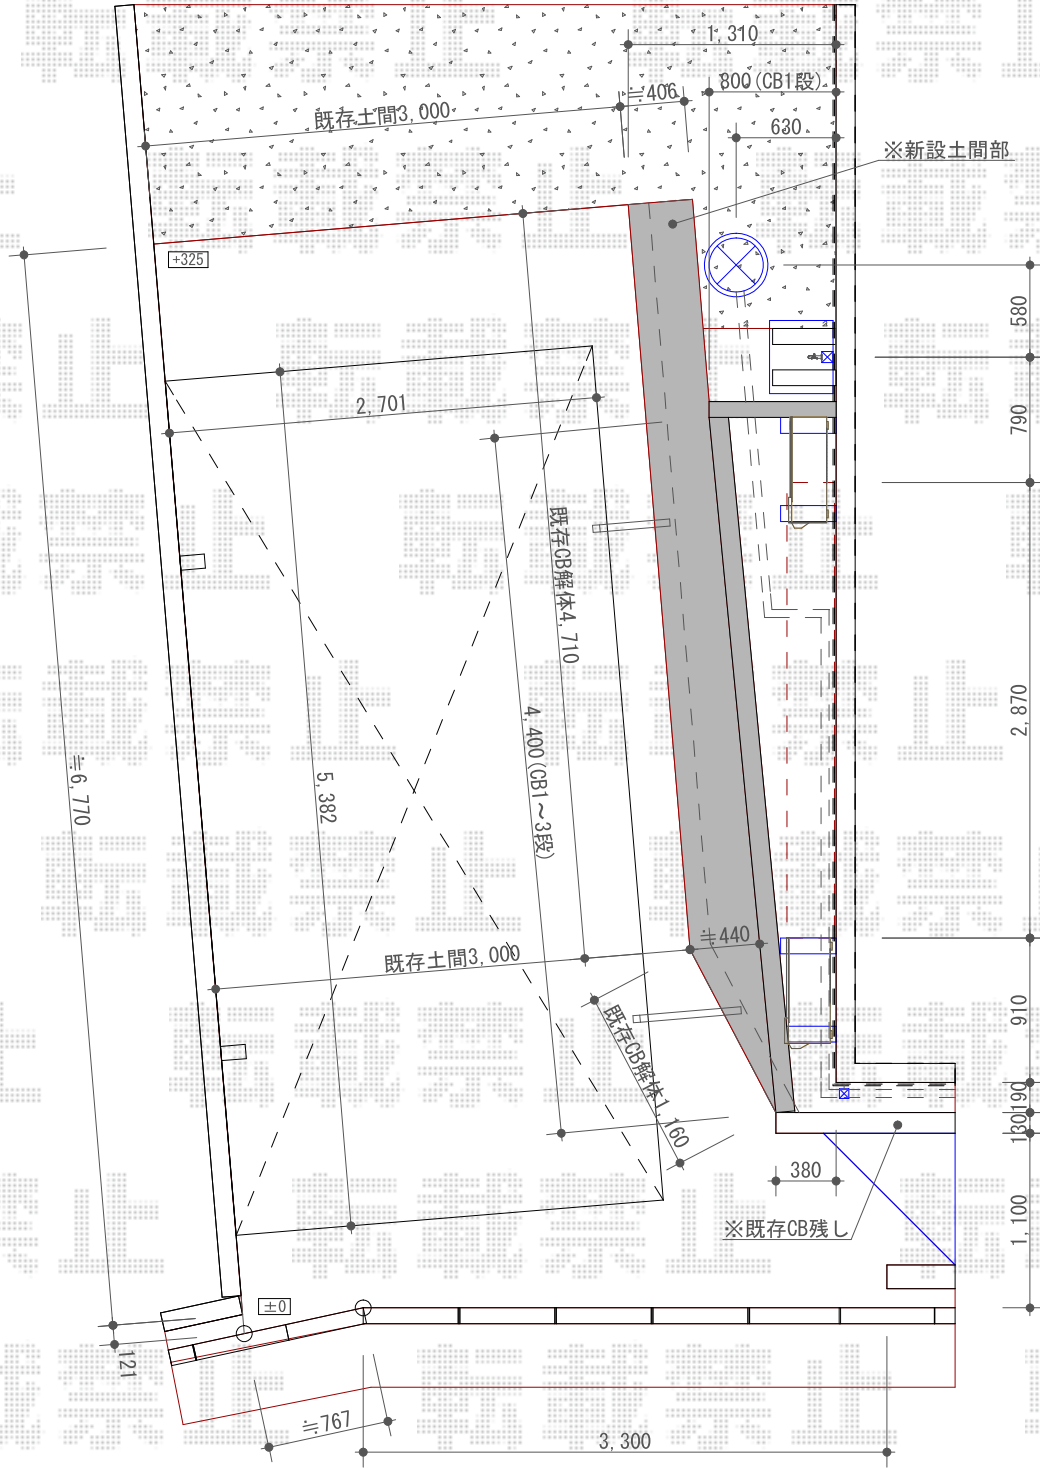

2020-3-703213

担当者

木挽