


フェンス 施工概略図

積水樹脂 【北側】メッシュフェンスG10-R 自由柱  
 本体1枚 (W×H) = H800(2,000mm×750mm) × 6枚  
 支柱: H800 × 7本  
 支柱金具: H800 × 7セット  
 小口キャップ: 1セット  
 色: 【未定】

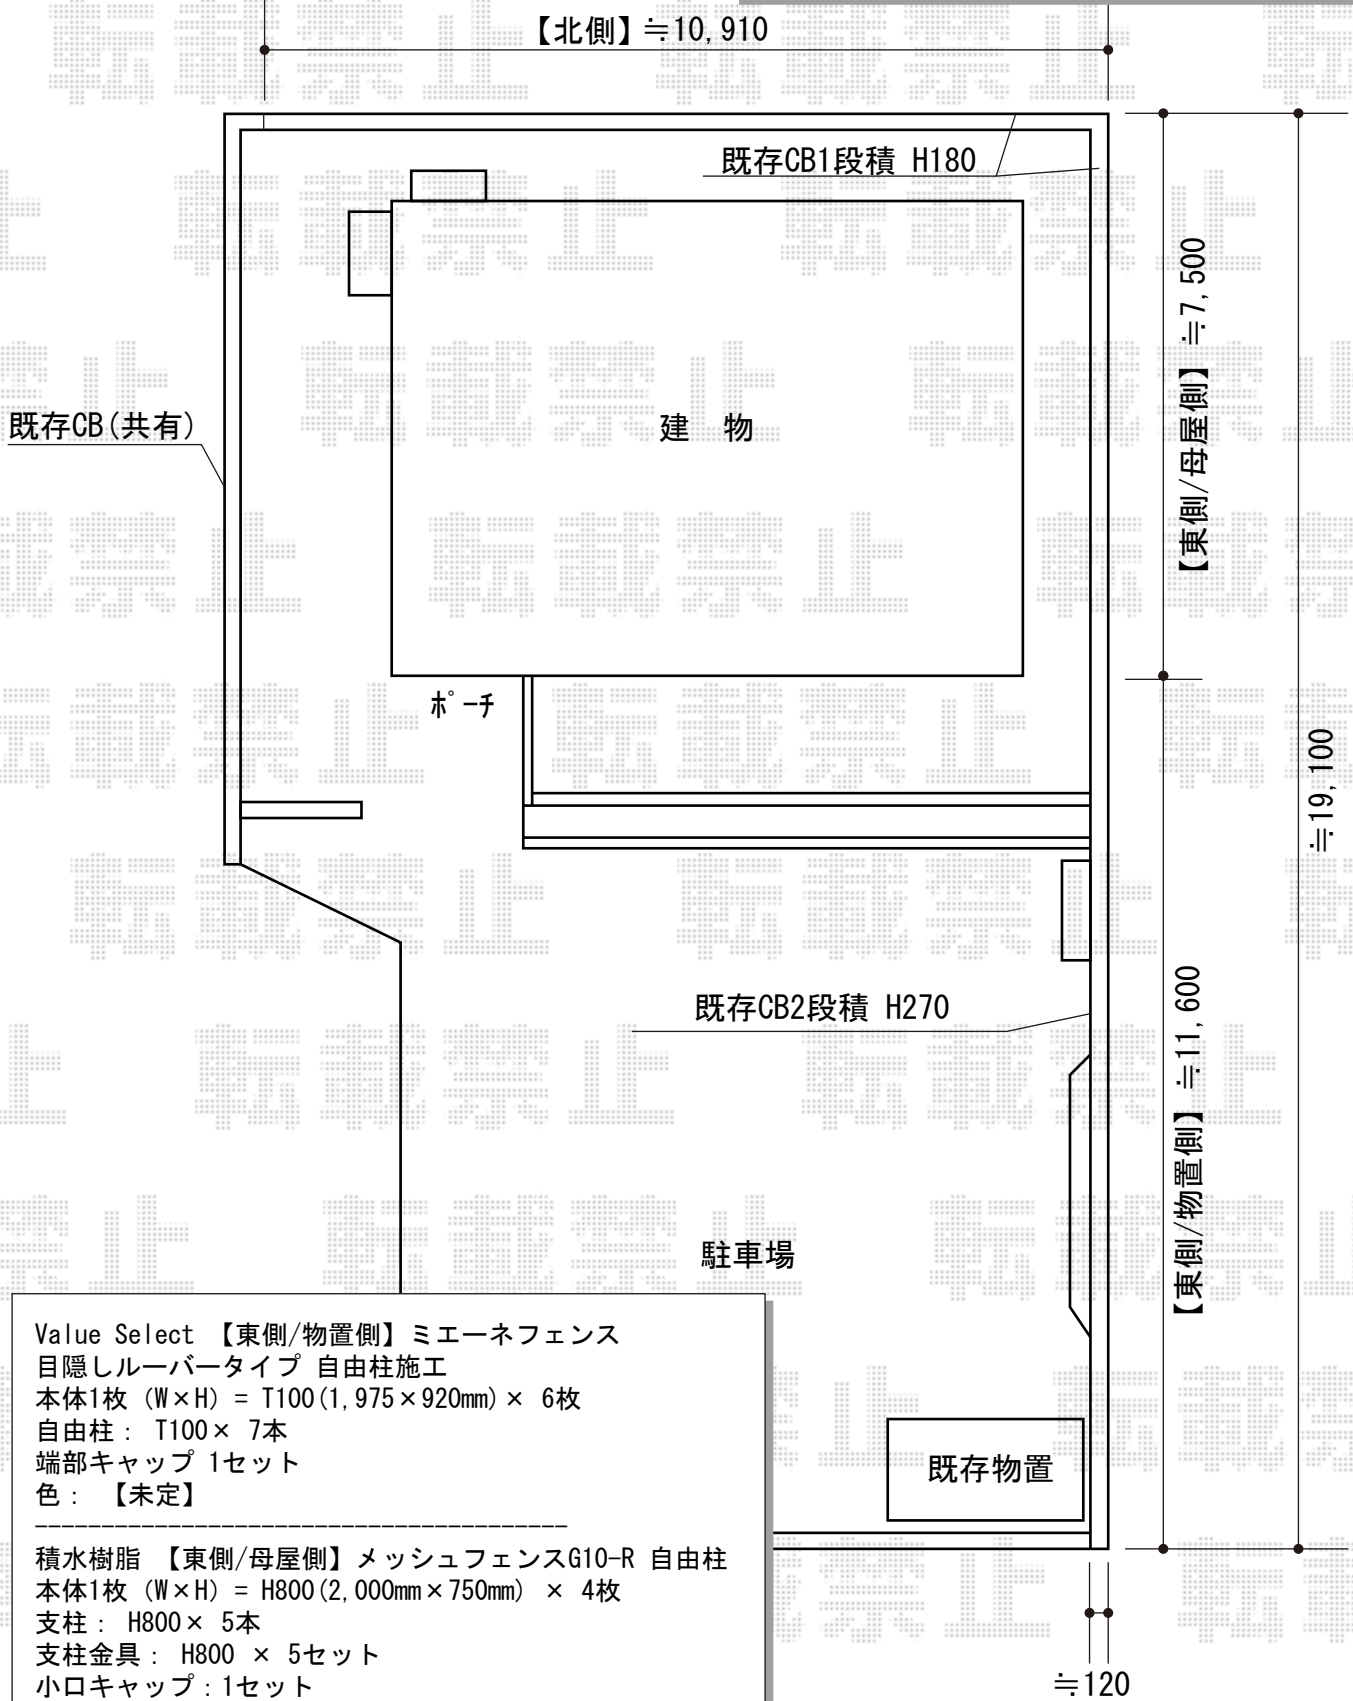

Value Select 【東側/物置側】ミエネフェンス  
 目隠しルーバータイプ 自由柱施工  
 本体1枚 (W×H) = T100(1,975×920mm) × 6枚  
 自由柱: T100 × 7本  
 端部キャップ 1セット  
 色: 【未定】

積水樹脂 【東側/母屋側】メッシュフェンスG10-R 自由柱  
 本体1枚 (W×H) = H800(2,000mm×750mm) × 4枚  
 支柱: H800 × 5本  
 支柱金具: H800 × 5セット  
 小口キャップ: 1セット  
 色: 【未定】

2020-3-703504

担当者

内田