門扉・カーゲート・フェンス　施工概略図

YKK AP シンプレオ門扉1型 横格子 片開き 門柱使用
扉幅 = 【仮】600mm
扉高 = 【仮】1,000mm
色： 【仮】カームブラック
錠： 【仮】打掛錠1型
開き： 内開き
吊元： 外観左

YKK AP ルシアスアップゲートワイド 1型 横格子 手動
本体（W×H）= 【仮】（5,280mm × 1,000mm）
色： 【仮】カームブラック
柱仕様： ハイルーフ柱仕様（有効通過高2,140mm）
駆動： 手動式

YKK AP ルシアスフェンスF04型 横板 木目カラー 自由柱施工
本体1枚（W×H）= T100(1,975×920mm)× 24枚
自由柱： T100 × 27本
目隠しコーナー継手： T100 × 2セット
端部カバー： T100用 × 6セット
エンドキャップ：× 2セット
色： カームブラック+桑炭

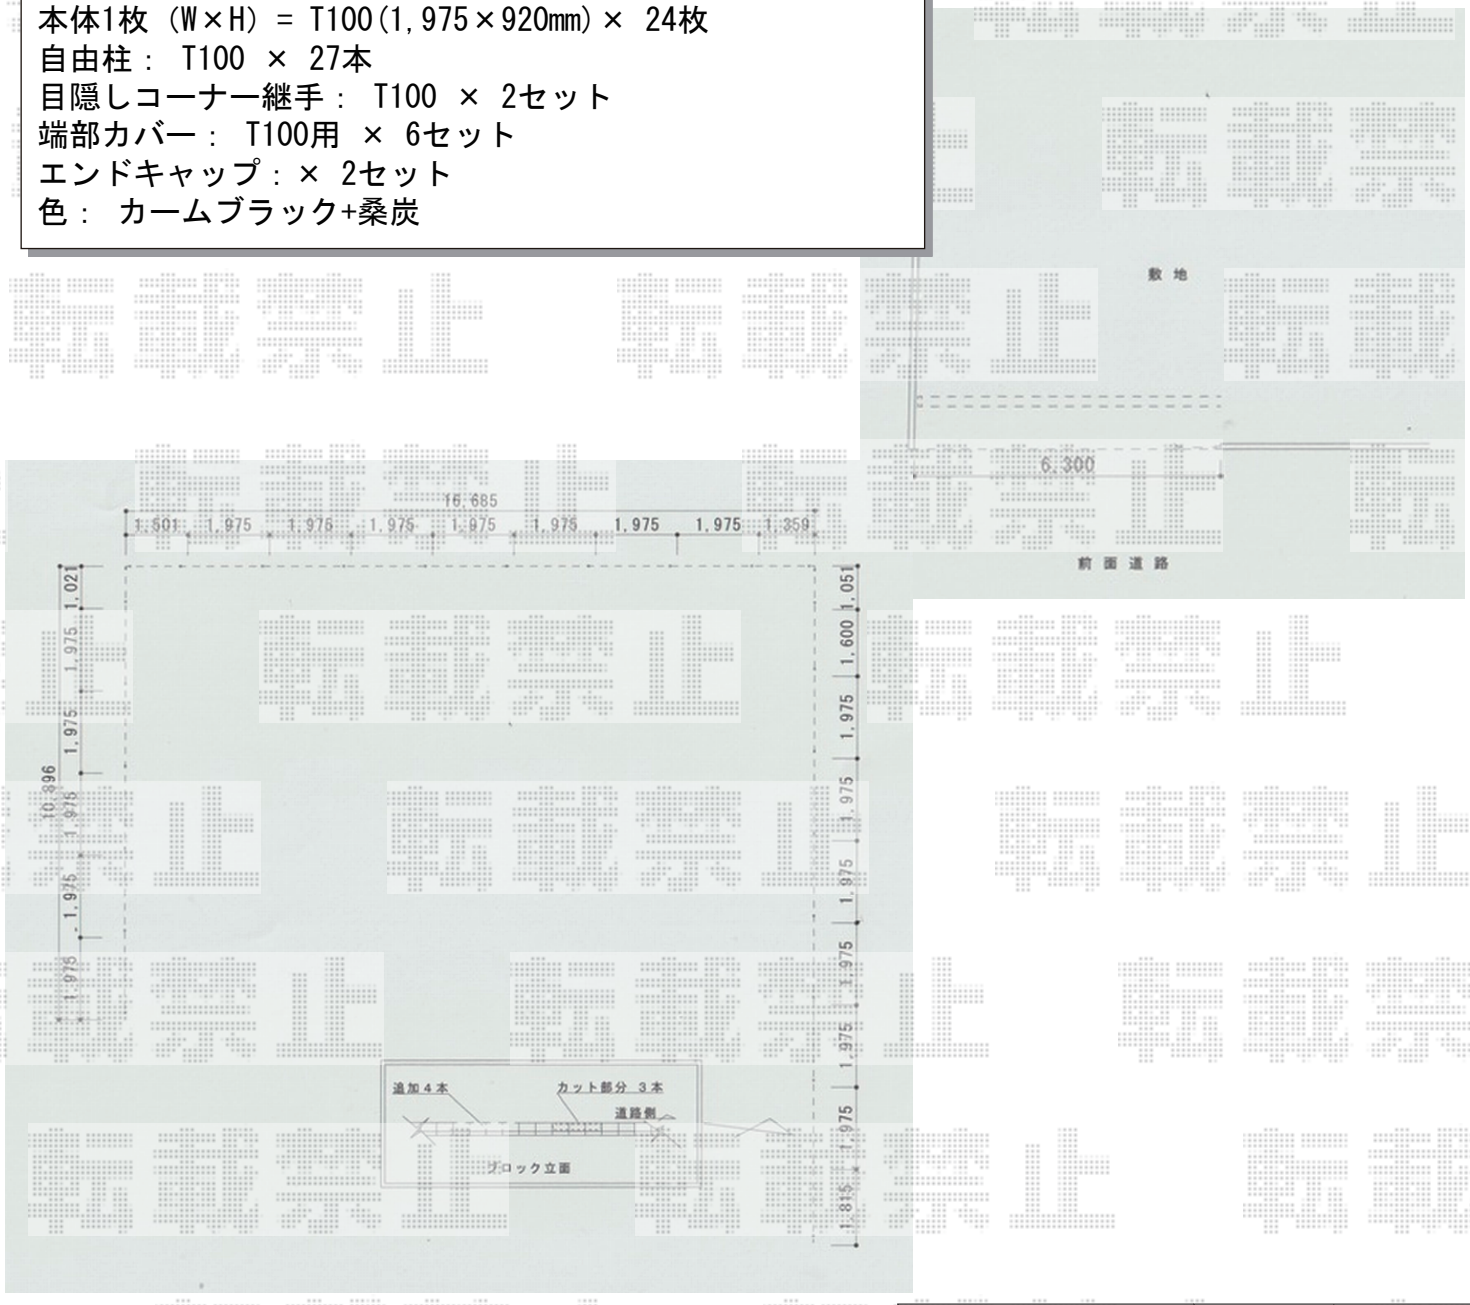

2020-3-705227	担当者	増本

エクスショップ

現場状況や作図制限により概略図の内容と多少の違いが生じることがございます。
施工時は、現場優先とさせて頂きたく思いますので、お立会い頂き、最終のご指示のほど、何卒、宜しくお願い致します。