

門扉・カーゲート・フェンス 施工概略図

YKK AP シンプレオ門扉1型 横格子 片開き 門柱使用

扉幅 = 【仮】 600mm

扉高 = 【仮】 1,000mm

色 : 【仮】 カームブラック

錠 : 【仮】 打掛錠1型

開き : 内開き

吊元 : 外観左

YKK AP ルシアスアップゲートワイド 1型 横格子 手動

本体 (W×H) = 【仮】 (5,280mm × 1,000mm)

色 : 【仮】 カームブラック

柱仕様 : ハイルーフ柱仕様 (有効通過高2,140mm)

駆動 : 手動式

YKK AP ルシアスフェンスF04型 横板 木目カラー 自由柱施工

本体1枚 (W×H) = T100(1,975×920mm) × 24枚


自由柱 : T100 × 27本

目隠しコーナー継手 : T100 × 2セット

端部カバー : T100用 × 6セット

エンドキャップ : × 2セット

色 : カームブラック+桑炭

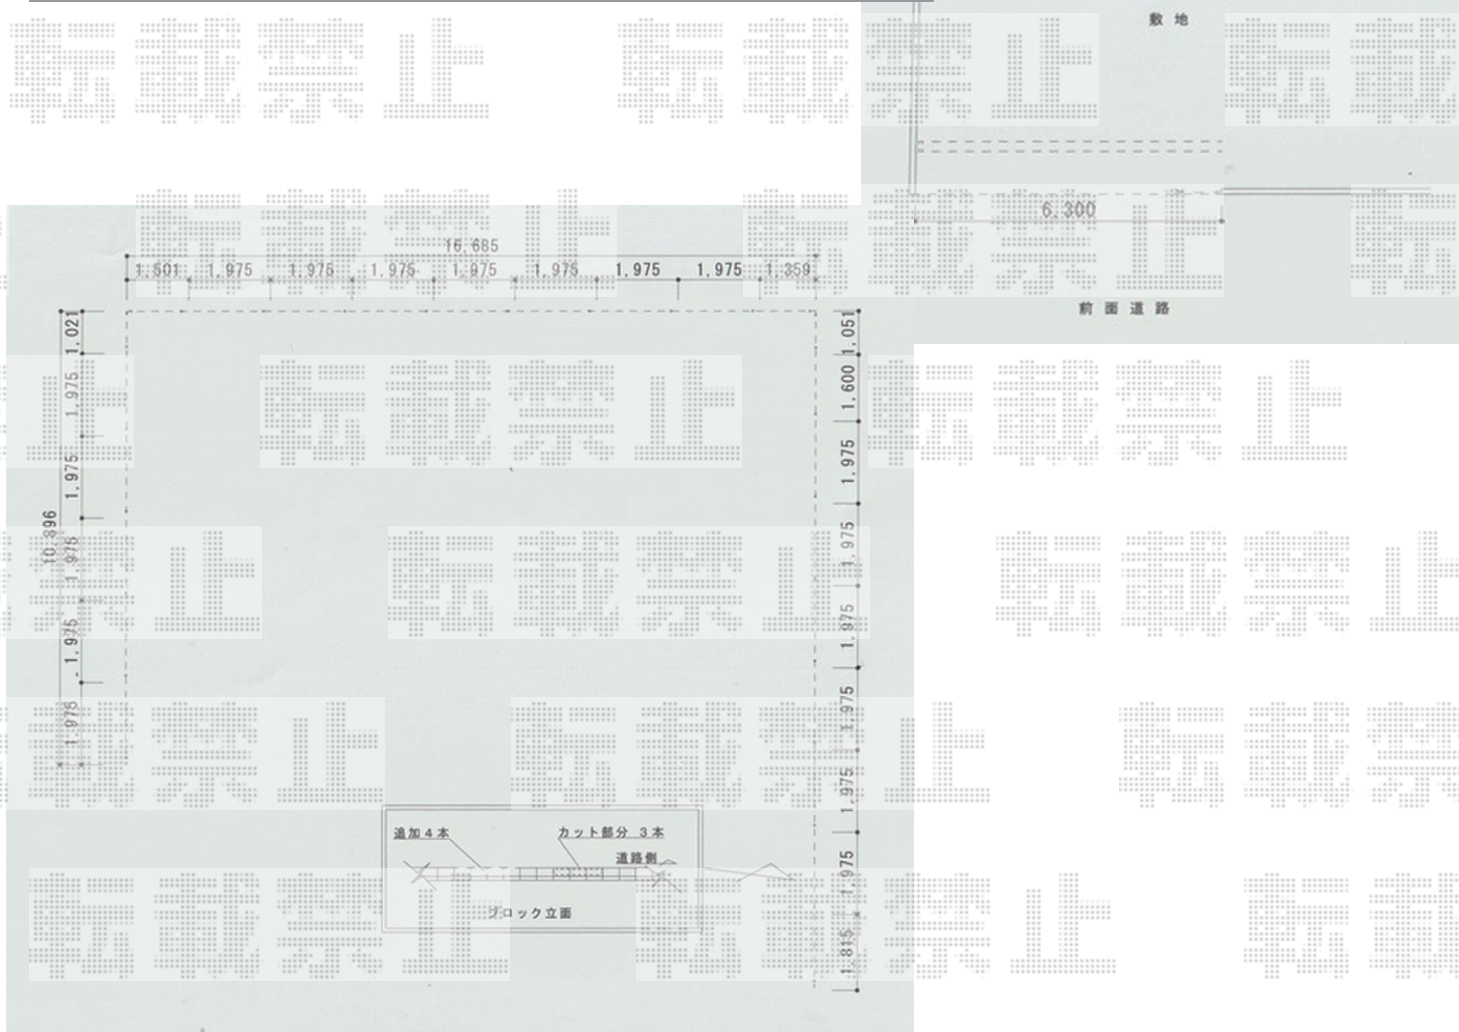

2020-3-705227

担当者

増本