


テラス屋根 施工概略図

YKK AP [前面台形納まり]ソラリア F型 テラスタイプ 単体 積雪~20cm対応  
間口= 関東間1.5間 (柱芯々2,575mm 屋根幅2,760mm)  
出幅= 5尺 (1,470mm)  
色: カームブラック  
屋根材: ポリカーボネート (トーマイマット)  
柱仕様: 柱標準タイプ (柱3本) /ロング柱仕様  
施工方法: 上止め仕様  
追加部材: 前面台形納まり用部材一式

YKK AP 吊り下げ式固定物干し 【仮】標準 2本入り×1セット  
色: カームブラック

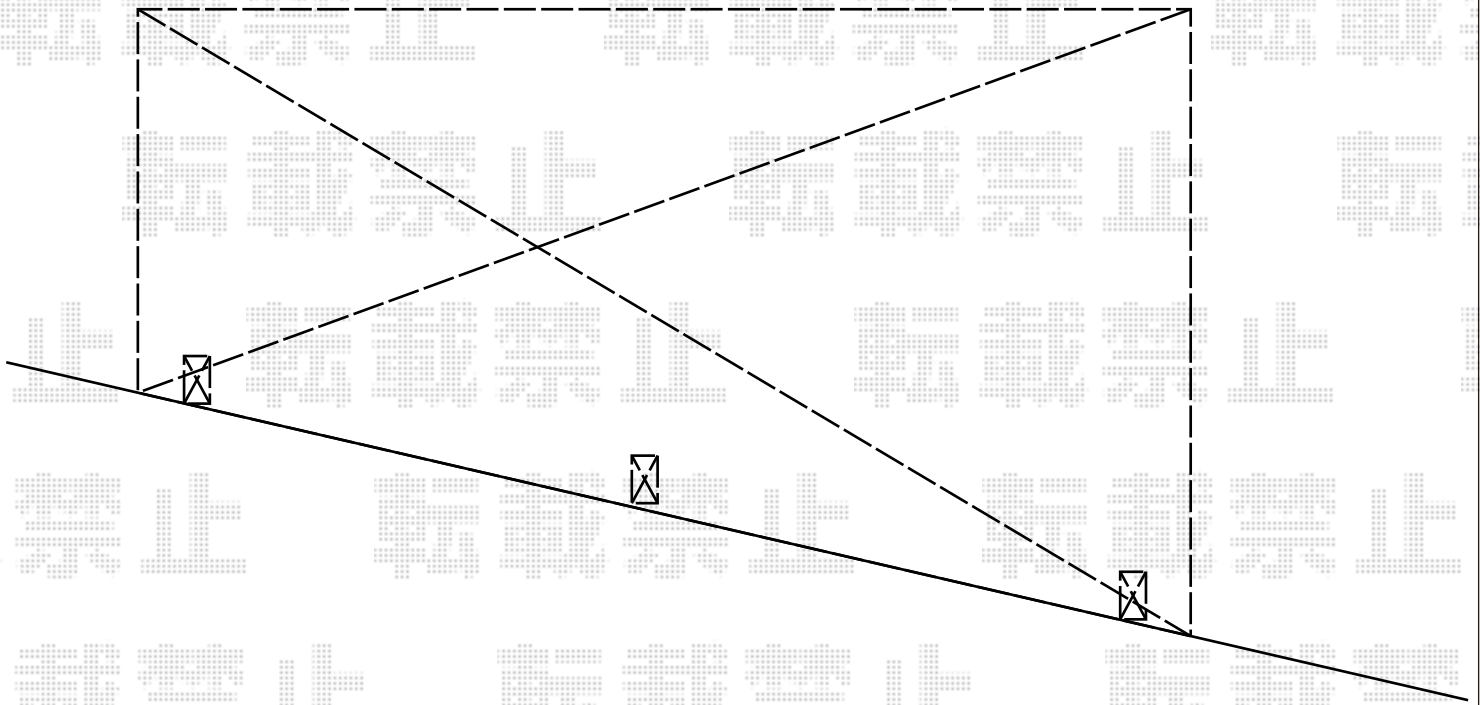

2020-3-705231

担当者

安田