


フェンス 施工概略図

Value Select 【1】 ミエッタフェンス 防犯たて格子タイプ 自由柱施工
 本体1枚 (W×H) = T80 (1,975×720mm) × 15枚
 自由柱: T80 × 22本
 端部キャップ: × 3セット
 格子付きコーナー継手: T80 × 2セット
 色: グレースブラウン

YKK AP 【2】 シンプレオフェンスSY1型 横スリット 自由柱施工
 本体1枚 (W×H) = T80 (1,975×920mm) × 9枚
 自由柱: T80 × 10本
 端部カバー: T80 × 1セット
 エンドキャップ: 1セット
 色: ブラウン

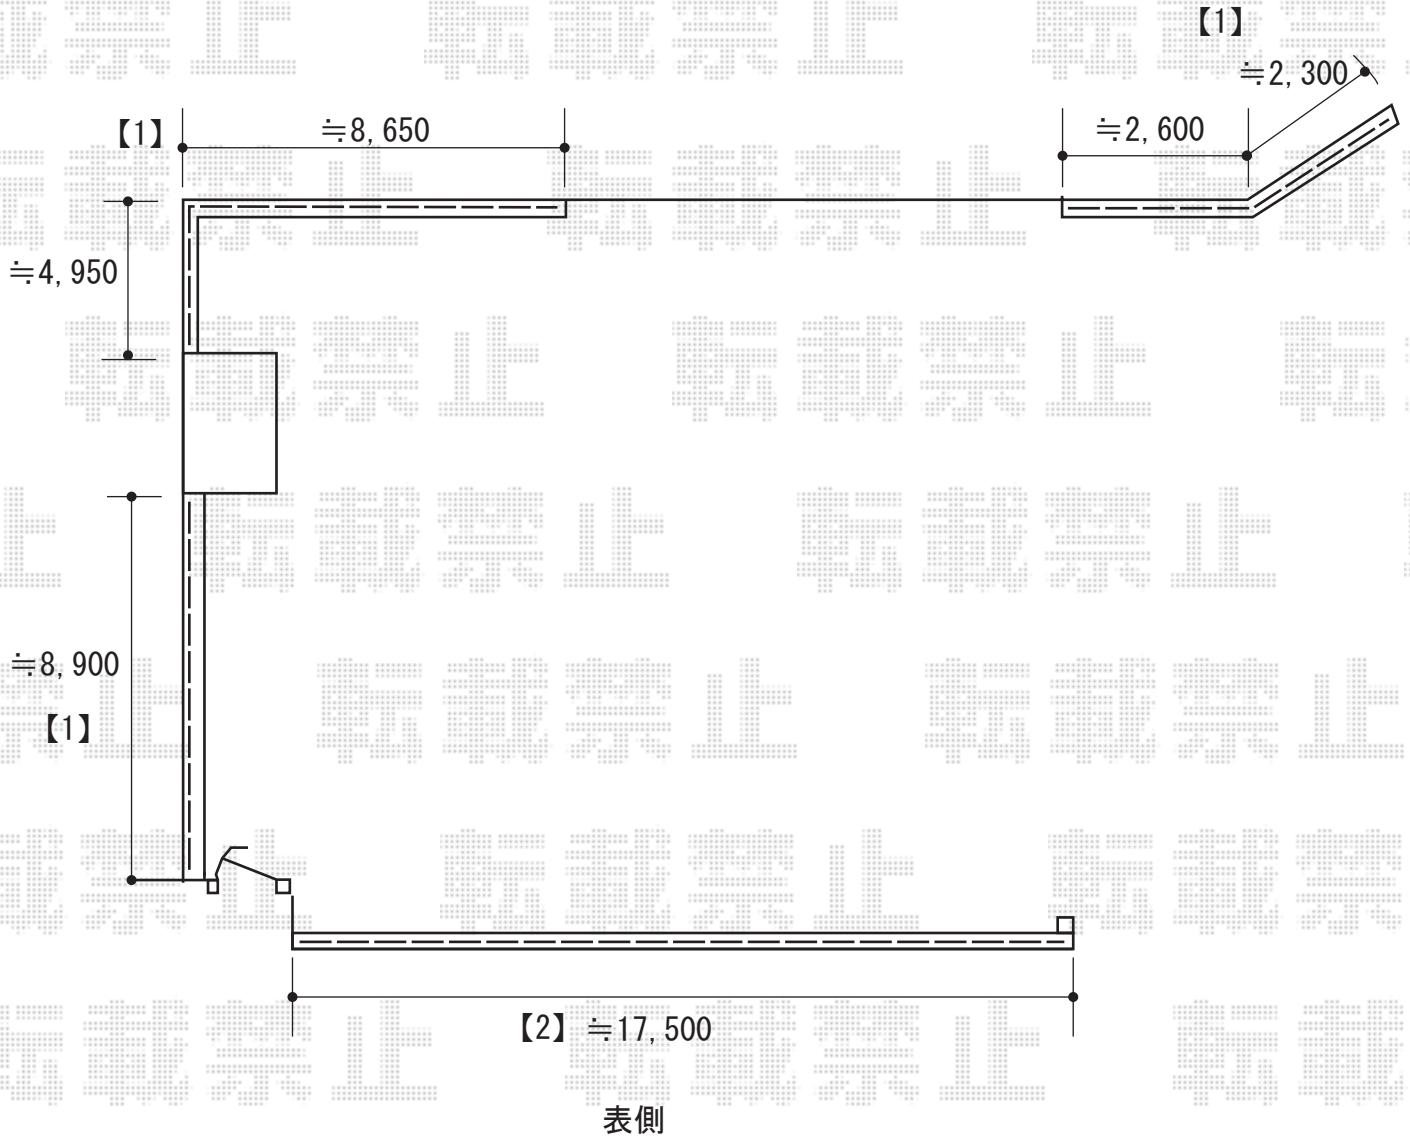

2020-3-706290

担当者

細川