


フェンス 施工概略図

Value Select 【1】 ミエッタフェンス 防犯たて格子タイプ 自由柱施工
本体1枚 (W×H) = T80 (1,975×720mm) × 15枚
自由柱 : T80 × 22本
端部キャップ : × 3セット
格子付きコーナー継手 : T80 × 2セット
色 : グレースブラウン

YKK AP 【2】 シンプレオフェンスSY1型 横スリット 自由柱施工
本体1枚 (W×H) = T80 (1,975×920mm) × 9枚
自由柱 : T80 × 10本
端部カバー : T80 × 1セット
エンドキャップ : 1セット
色 : ブラウン

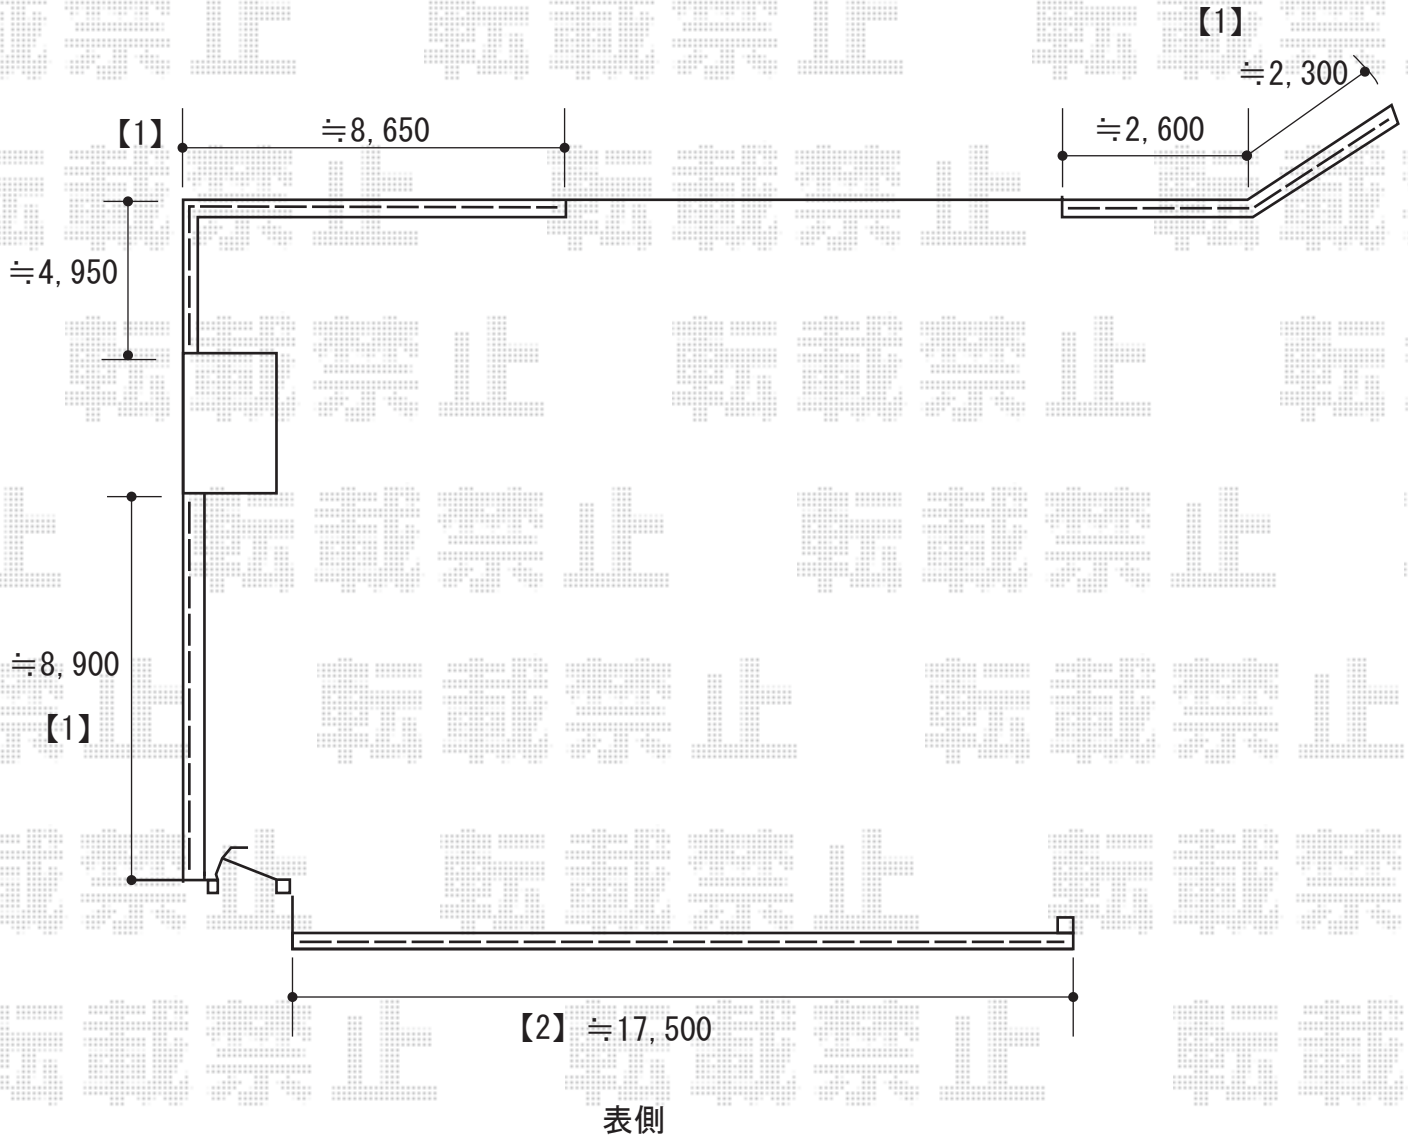

2020-3-706290

担当者

細川